


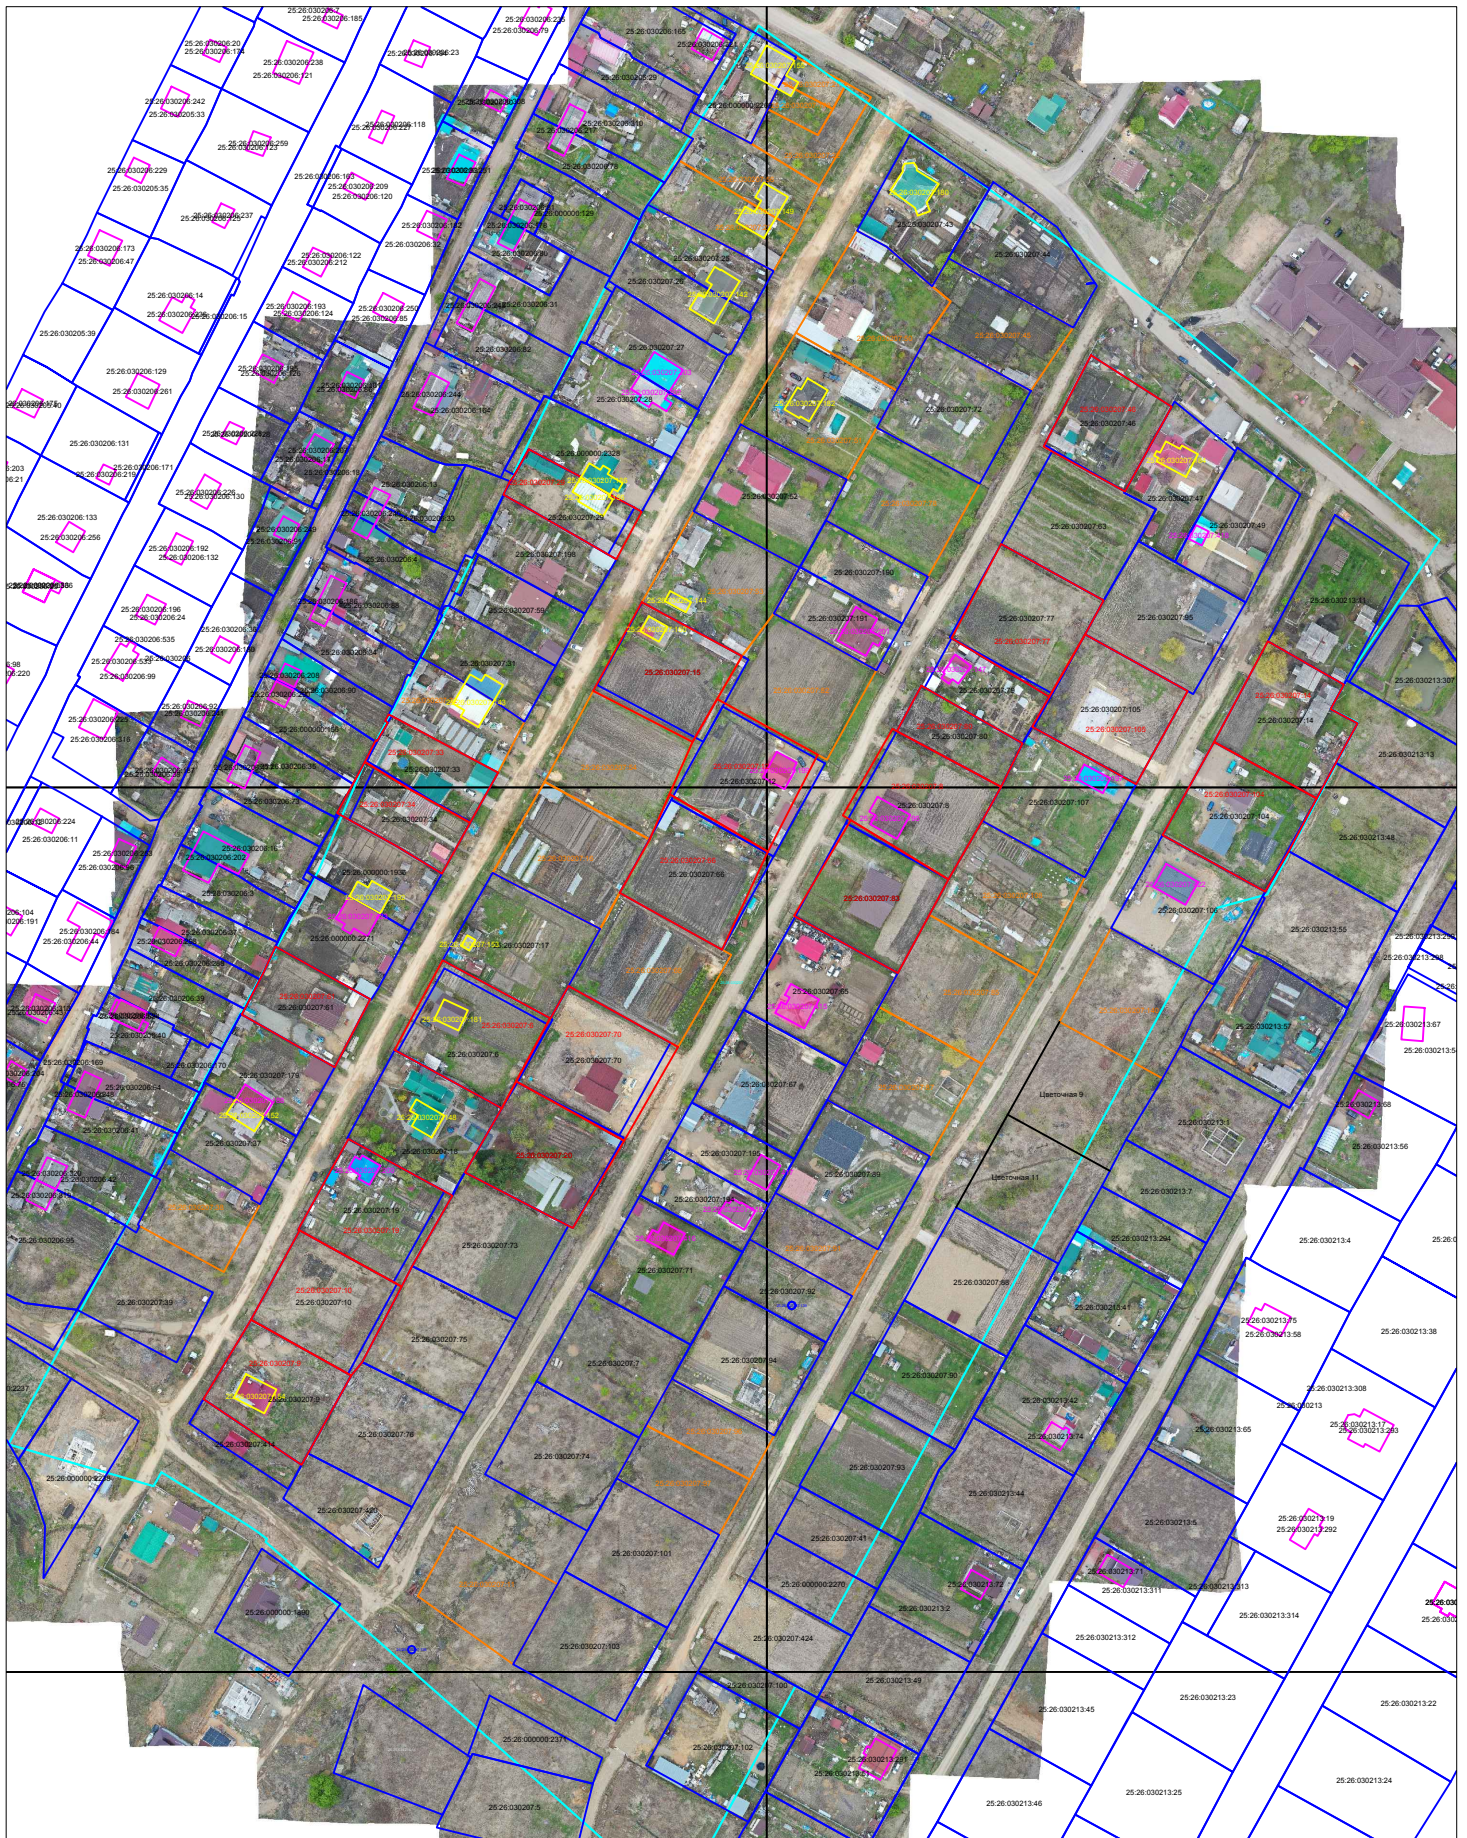

Условные обозначения

- | | | | |
|--|--|---|--|
|  | Уточняемые границы объектов капитального строительства |  | Существующие границы кадастровых кварталов |
|  | Существующие границы земельных участков |  | Исправляемые границы земельных участков |
|  | Существующие границы объектов капитального строительства | | |
|  | Уточняемые границы земельных участков | | |