


Расчетная схема газопроводов высокого давления Р до 12.0 кгс/см². Арсеньевского ГО М1 : 25000

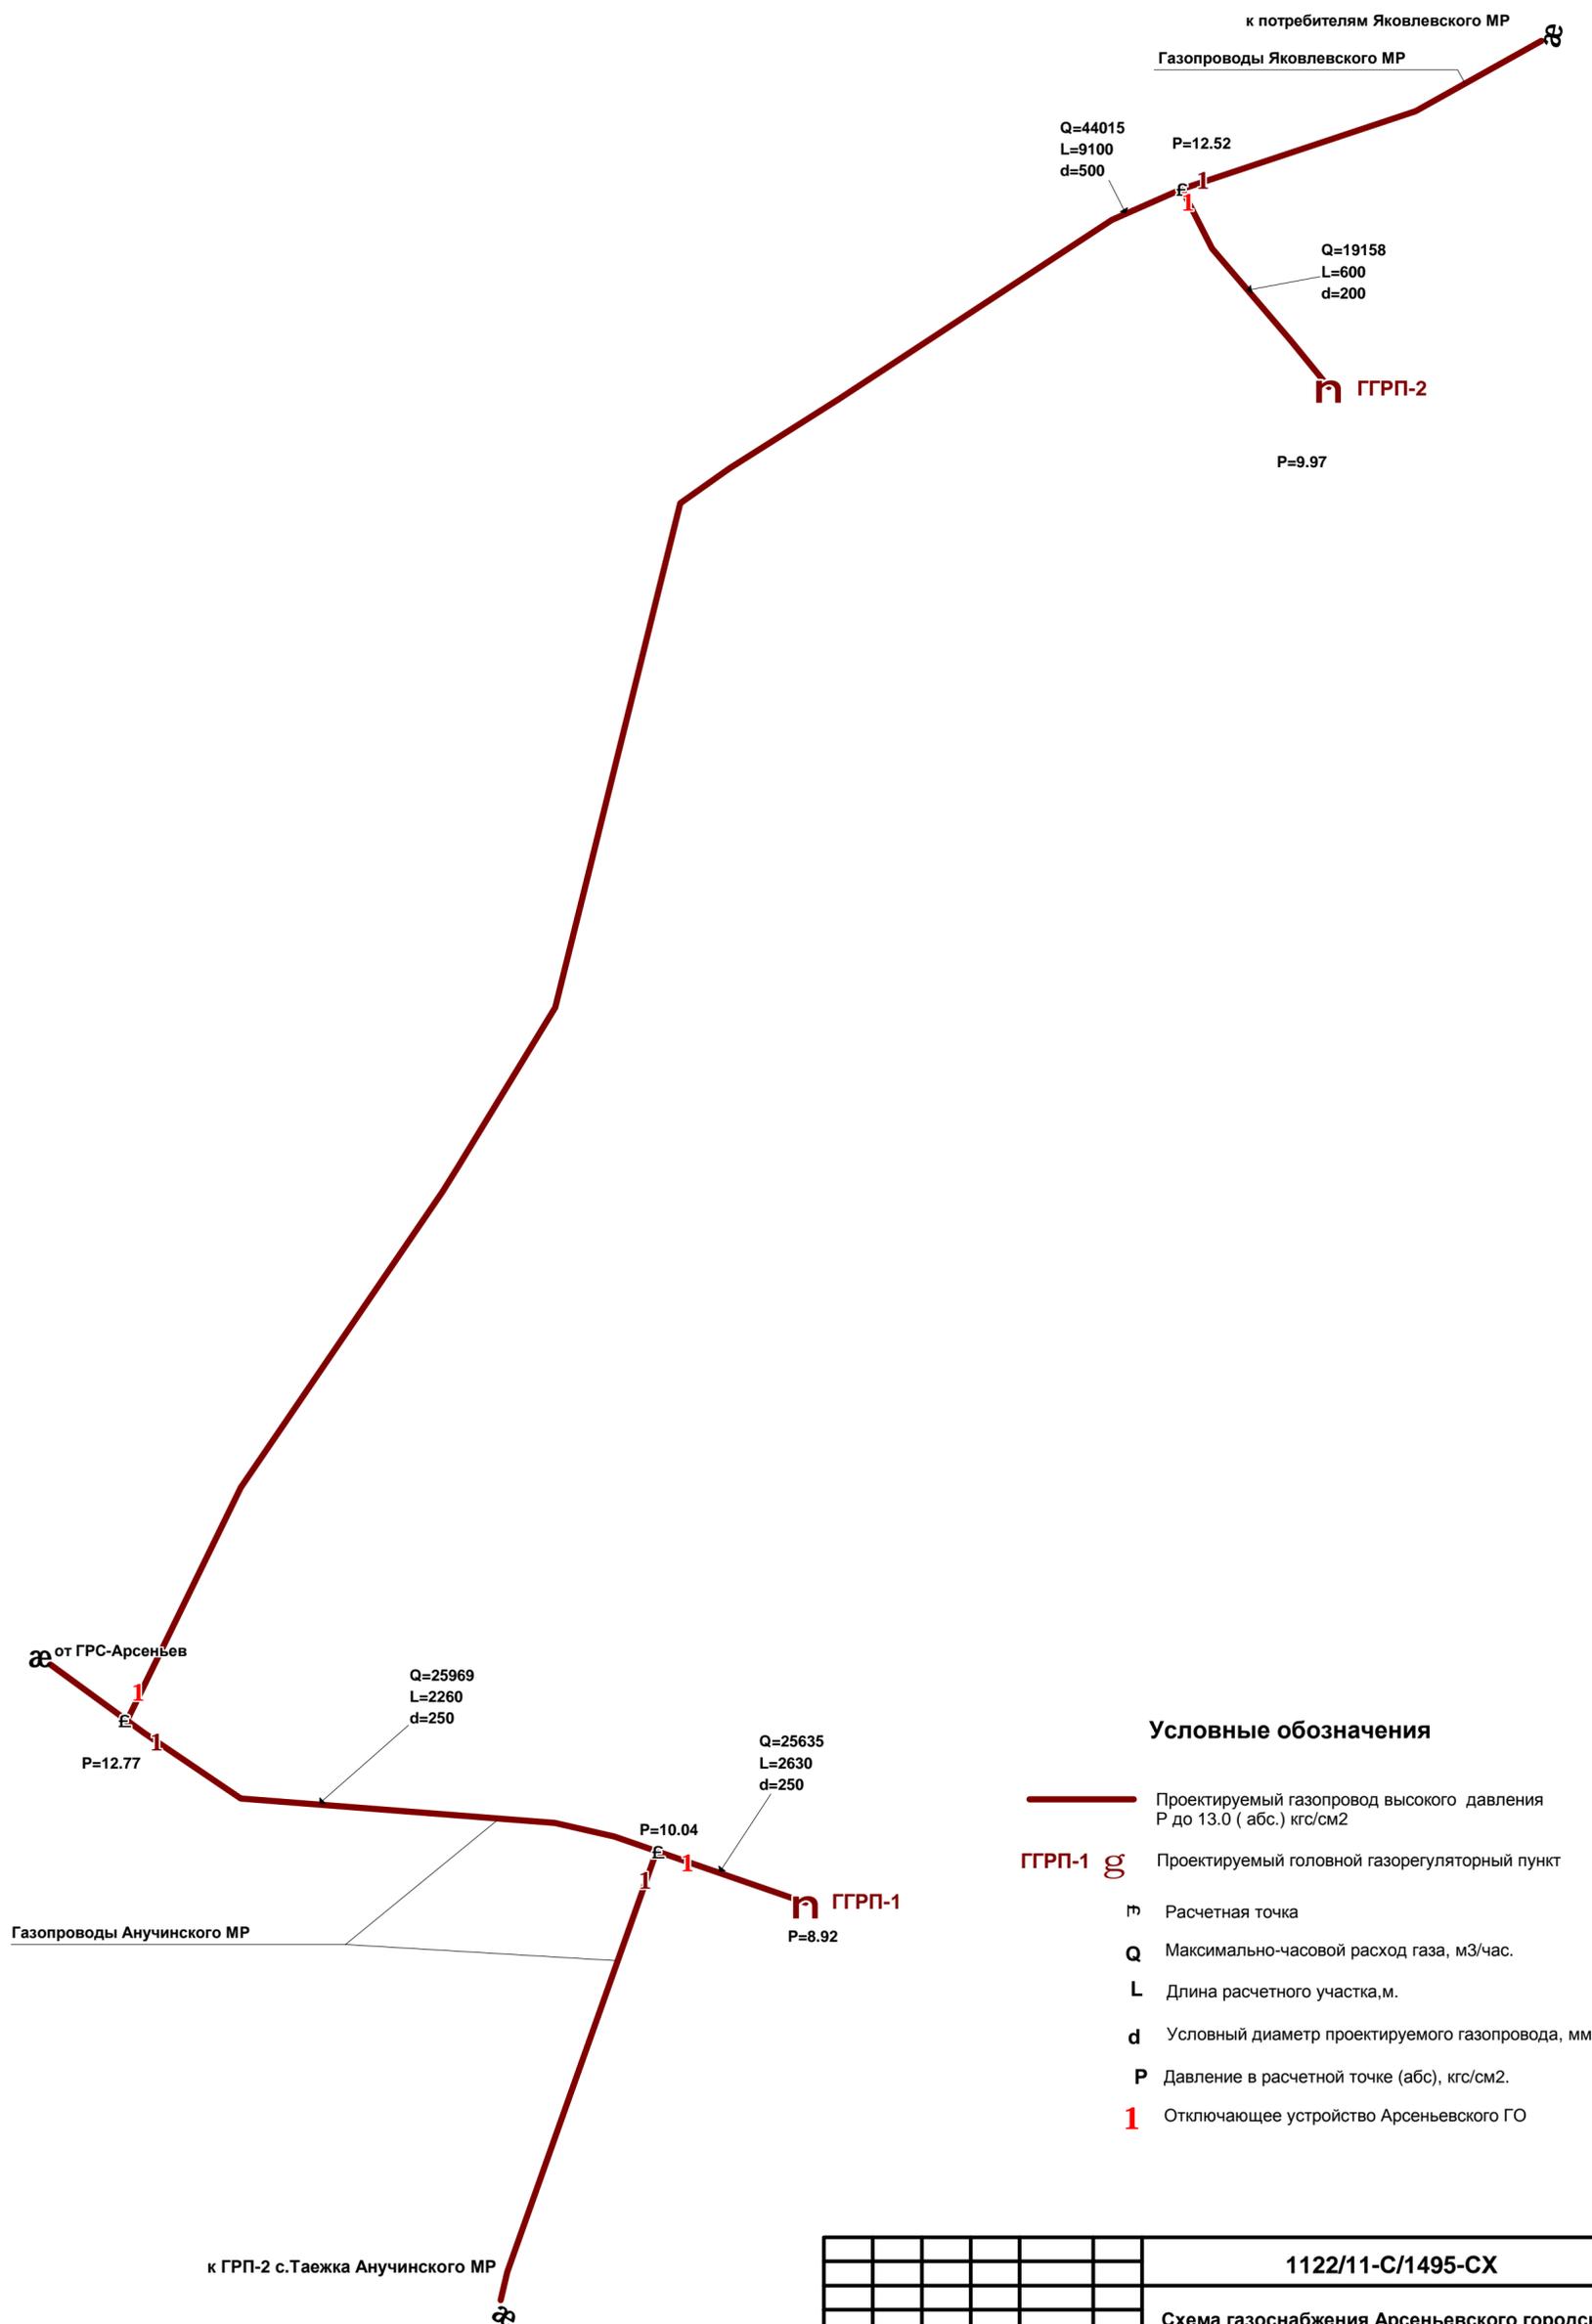

Условные обозначения

- Проектируемый газопровод высокого давления Р до 13.0 (абс.) кгс/см²
- ГРП-1 g Проектируемый головной газорегуляторный пункт
- m Расчетная точка
- Q** Максимально-часовой расход газа, м³/час.
- L** Длина расчетного участка, м.
- d** Условный диаметр проектируемого газопровода, мм.
- P** Давление в расчетной точке (абс), кгс/см².
- 1 Отключающее устройство Арсеньевского ГО

Примечание:

1. Полный расчет схемы газопроводов высокого давления Р до 13.0 кгс/см²(абс.) от ГРС- Арсеньев смотри "Схему газоснабжения Анучинского МР."

| | | | | | |
|---|-----------|------|--------|--------|------|
| 1122/11-С/1495-СХ | | | | | |
| Схема газоснабжения Арсеньевского городского округа | | | | | |
| Изм. | Кол.уч. | Лист | № док. | Подп. | Дата |
| Разработ. | Капуркина | | | | |
| Проверил | Шпильная | | | | |
| Н. контр. | Галятина | | | | |
| ГИП | Шпильная | | | | |
| Схема газоснабжения Арсеньевского городского округа | | | | Стадия | Лист |
| Расчетная схема газопроводов высокого давления Р до 12.0 кгс/см ² М1:25000 | | | | СХ | 2 |
| ОАО "ГИПРОНИИГАЗ" Новосибирский филиал | | | | Листов | |