


**ПРОЕКТ ПЛАНИРОВКИ И МЕЖЕВАНИЯ ТЕРРИТОРИИ
ЖИЛМАССИВА "ИНТЕРНАТ"(ЗАПАДНЫЙ) В Г.АРСЕНЬЕВЕ
Схема вертикальной планировки и инженерной подготовки
территории
М 1:1000**

С

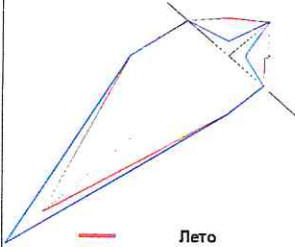

— лето
— зима

Условные обозначения

- Граница кадастрового квартала
- Граница проекта планировки территории
- Поворотные точки границы планировки
- Граница земельных участков учтенных в ГКУ
- Красные линии
- Граница г.Арсеньев
- Граница образуемых земельных участков
- Линия застройки
- Граница санитарного разрыва (санитарная полоса отчуждения)
- ЛЭП 110 кВ
- ЛЭП 35 кВ
- ЛЭП 6 кВ
- Кабель связи
- Водоотвод
- Проектные отметки верха планировки
- Существующие отметки поверхности земли
- Уклон % — направление
- Расстояние м.


030402

030402

3250100222816000079	
Проект планировки и межевания территории жилмассива "Интернат" в г.Арсеньеве	
Схема вертикальной планировки и инженерной подготовки территории	
№ документа	Дата
ООО "ДальстройИнформ"	

С


**ПРОЕКТ ПЛАНИРОВКИ И МЕЖЕВАНИЯ ТЕРРИТОРИИ
ЖИЛМАССИВА "ИНТЕРНАТ" (ЗАПАДНЫЙ) В Г.АРСЕНЬЕВЕ**
 Схема использования территории в период подготовки проекта
 планировки
 М 1:1000

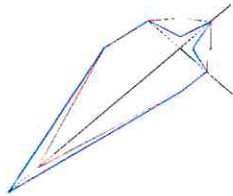

— лето
 — зима

Условные обозначения

- Граница кадастрового квартала
- Граница проекта планировки территории
- Граница земельных участков учтенных в ГКУ
- - - Граница санитарного разрыва (санитарная полоса отчуждения)
- - - Граница г.Арсеньев
- ЛЭП 110 кВ
- ЛЭП 35 кВ
- ЛЭП 6 кВ
- Кабель связи
- Дороги, проезды
- Территории покрытые лесной растительностью

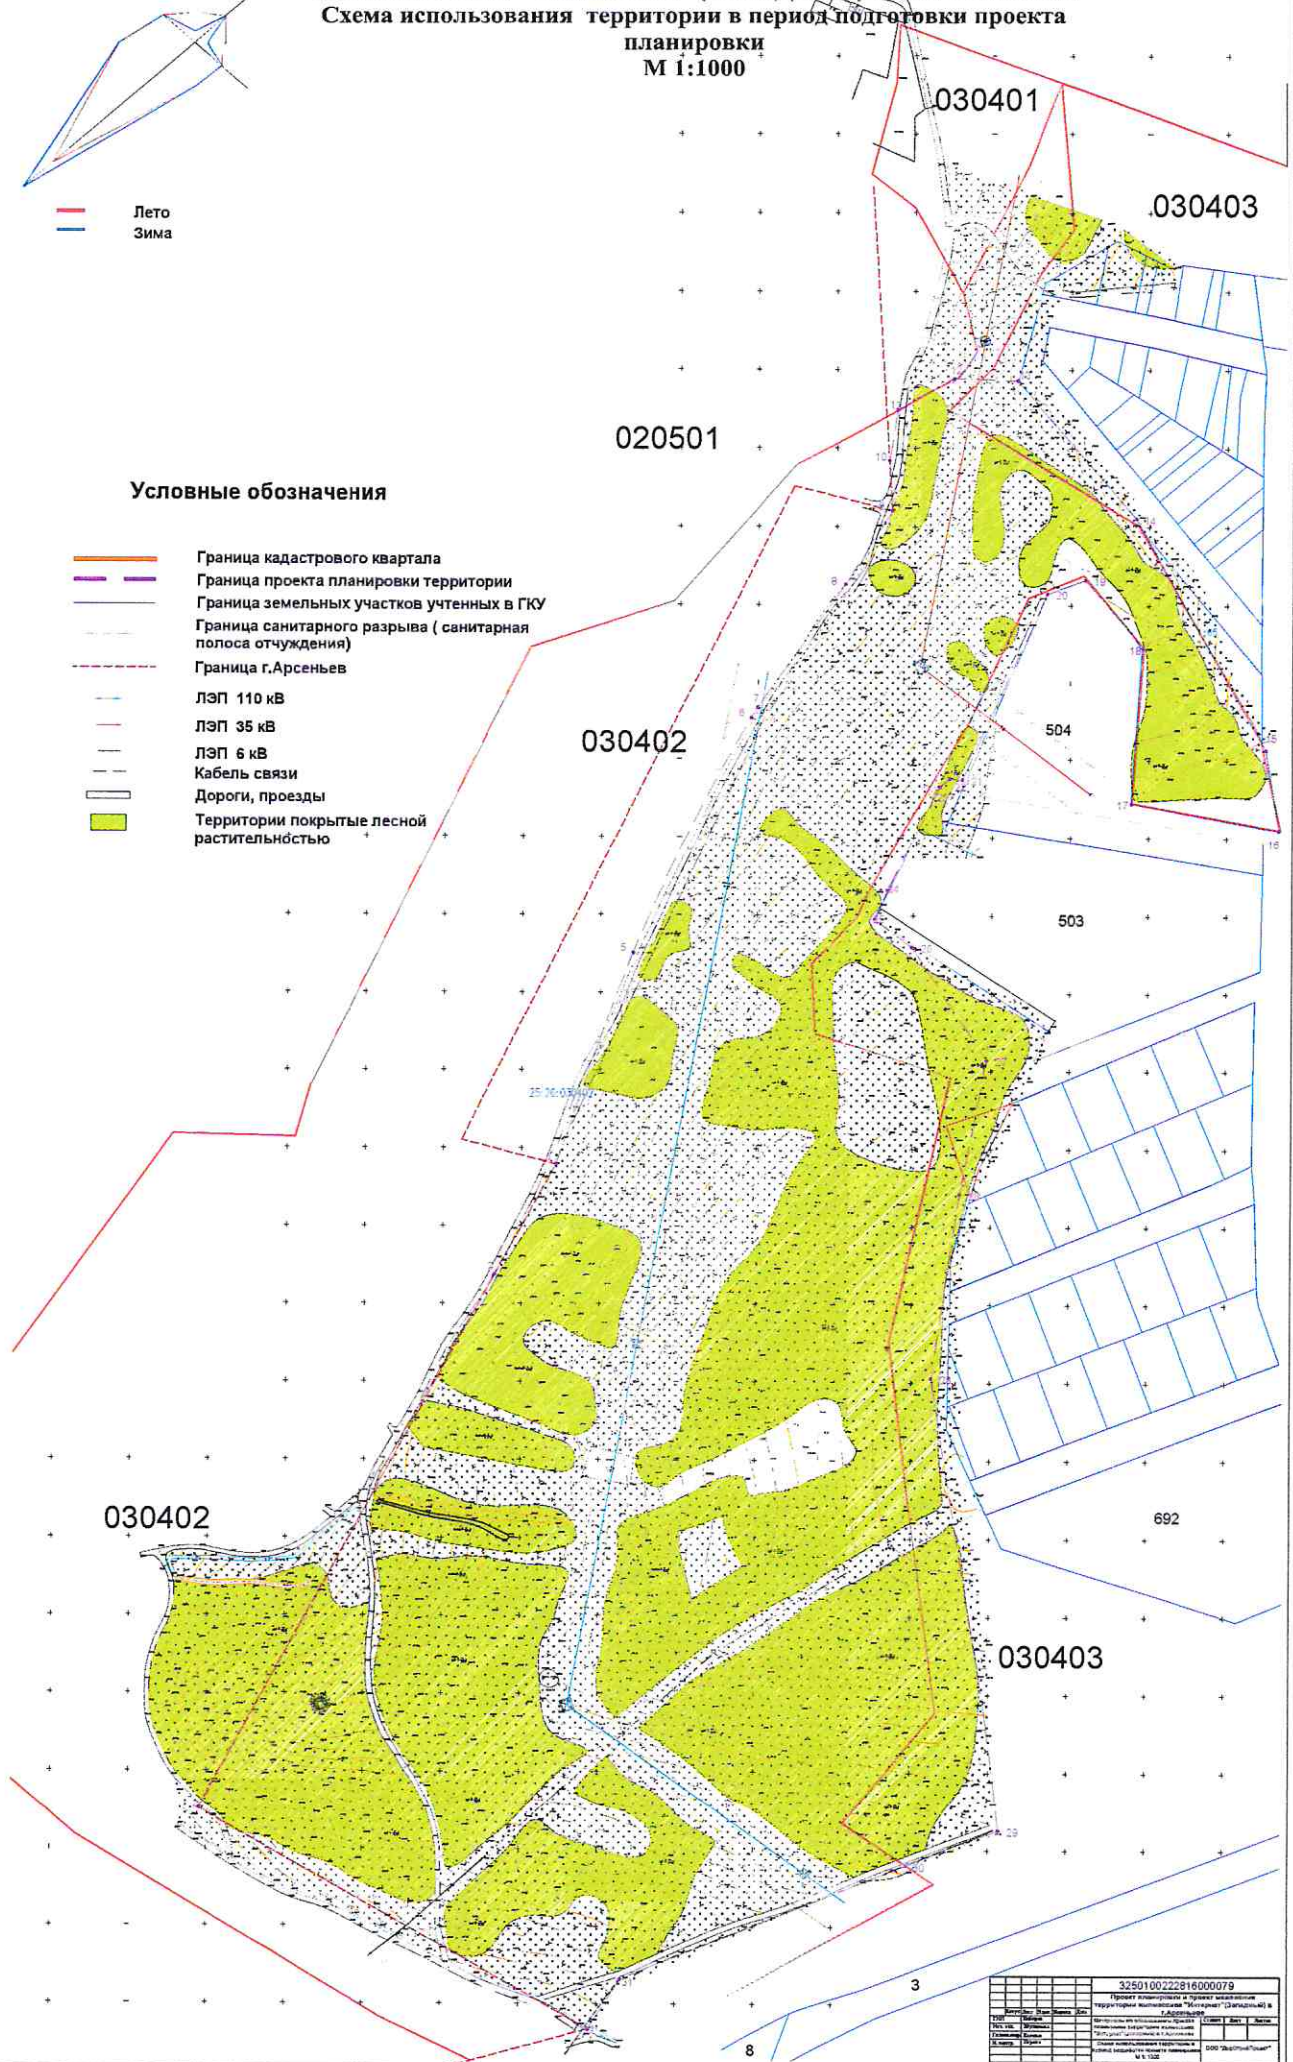

3250100222816000079		Проект планировки и межевания территории жилищного комплекса "Интернат" (Западный) в г. Арсеньеве	

С ПРОЕКТ ПЛАНИРОВКИ И МЕЖЕВАНИЯ ТЕРРИТОРИИ
 ЖИЛМАССИВА "ИНТЕРНАТ" (ЗАПАДНЫЙ) В Г.АРСЕНЬЕВЕ
 Схема организации транспорта и улично - дорожной сети
 М 1:1000

— лето
 — зима

Условные обозначения

- Граница кадастрового квартала
- Граница проекта планировки территории
- 15 Поворотные точки границы планировки
- Граница земельных участков учтенных в ГКУ
- Красные линии
- Граница г.Арсеньев
- Граница образуемых земельных участков
- Линия застройки
- Граница санитарного разрыва (санитарная полоса отчуждения)
- Улично - дорожная сеть
- Главная улица
- Жилая улица
- Проезды
- Тротуары
- ЛЭП 110 кВ
- ЛЭП 35 кВ
- ЛЭП 6 кВ
- Кабель связи
- Водоотвод

ПЛАНИРУЕМЫЕ ОБЪЕКТЫ ТРАНСПОРТНОЙ ИНФРАСТРУКТУРЫ

- А Остановки общественного транспорта
- P Парковки автотранспорта
- Направление движения легкового транспорта
- Основные пешеходные направления
- Поперечные профили


1:1 1:1

030402

030402


504

1490

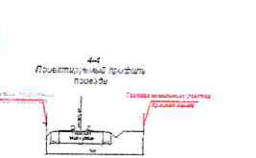

3250100222818000079	

**ПРОЕКТ ПЛАНИРОВКИ И МЕЖЕВАНИЯ ТЕРРИТОРИИ
ЖИЛМАССИВА "ИНТЕРНАТ"(ЗАПАДНЫЙ) В Г.АРСЕНЬЕВЕ**
Схема расположения планировочной структуры в границах
Арсеньевского городского поселения
М 1:25000

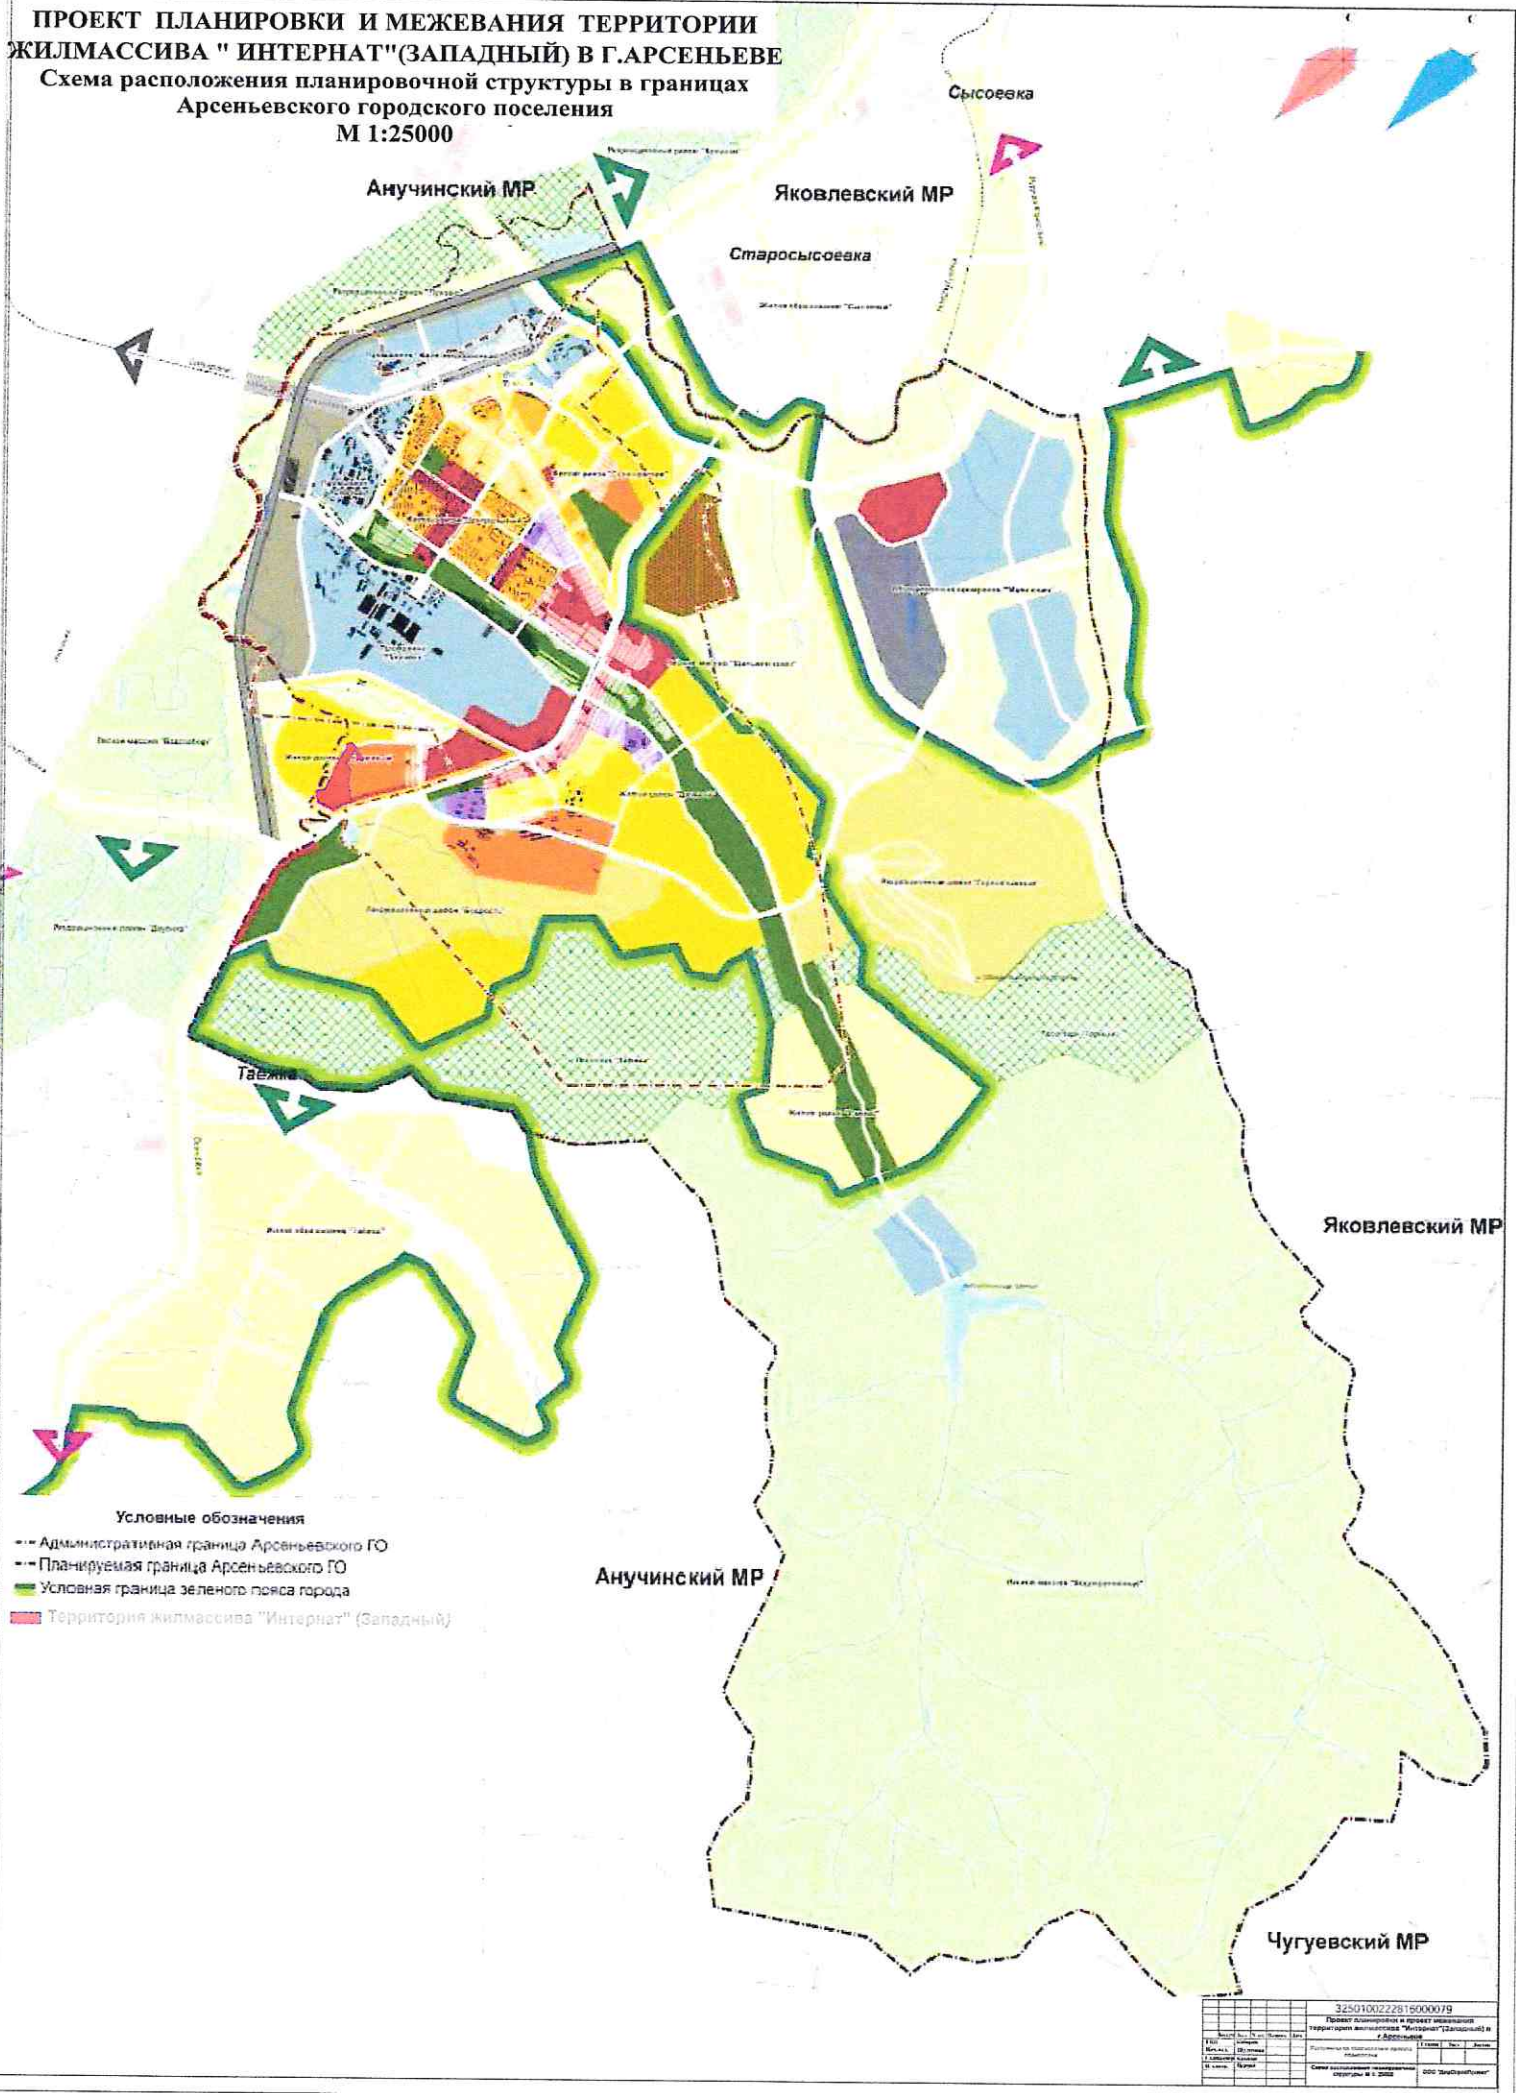

- Условные обозначения**
- - - - - Административная граница Арсеньевского ГО
 - - - - - Планируемая граница Арсеньевского ГО
 - ▬ Условная граница зеленого пояса города
 - Территория жилмассива "Интернат" (Западный)

3250100222816000079			
Проект планировки и проект межевания территории жилмассива "Интернат" (западный) в г. Арсеньево			

С

ПРОЕКТ ПЛАНИРОВКИ И МЕЖЕВАНИЯ ТЕРРИТОРИИ
 ЖИЛМАССИВА "ИНТЕРНАТ"(ЗАПАДНЫЙ) В Г.АРСЕНЬЕВЕ
 Чертеж границ образуемых земельных участков
 М 1:1000

— Лето
 — Зима

Условные обозначения

- Граница кадастрового квартала
- Граница проекта планировки территории
- Границы образуемых земельных участков
- 12.0:1 • словный номер образуемого земельного участка
- 15 Поворотные точки границы планировки
- Граница земельных участков учтенных в ГКУ
- - - Граница г.Арсеньев
- Красные линии
- 84 Поворотные точки красных линий
- Граница образуемых земельных участков
- Линия застройки
- - - Граница санитарного разрыва (санитарная полоса отчуждения)
- ЛЭП 110 кВ
- - - ЛЭП 35 кВ
- ЛЭП 6 кВ
- - - Кабель связи

030402


030402

ул. Звонковскую

ул. Сталинскую

Проект планировки и проект межевания территории жилищного комплекса "Интернат" (западный) в г. Арсеньеве		Лист	№	Всего
№	Наименование	Дата	Вид	Внес
1	Исполнитель			
2	Проверенный			
3	Утвержденный			
Информация об объекте		ООО "ДальстройПроект"		
№ 1:1000				


С ПРОЕКТ ПЛАНИРОВКИ И МЕЖЕВАНИЯ ТЕРРИТОРИИ
ЖИЛМАССИВА "ИНТЕРНАТ"(ЗАПАДНЫЙ) В Г.АРСЕНЬЕВЕ
 Чертеж красных линий
 М 1:1000

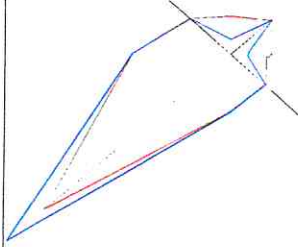

— Лето
 — Зима

Условные обозначения


- Граница кадастрового квартала
- Граница проекта планировки территории
- 15 Поворотные точки границы планировки
- Граница земельных участков учтенных в ГКУ
- Граница г.Арсеньев
- Красные линии
- 94 Поворотные точки красных линий
- Граница образуемых земельных участков
- Линия застройки
- Граница санитарного разрыва (санитарная полоса отчуждения)
- ЛЭП 110 кВ
- ЛЭП 35 кВ
- ЛЭП 6 кВ
- Кабель связи

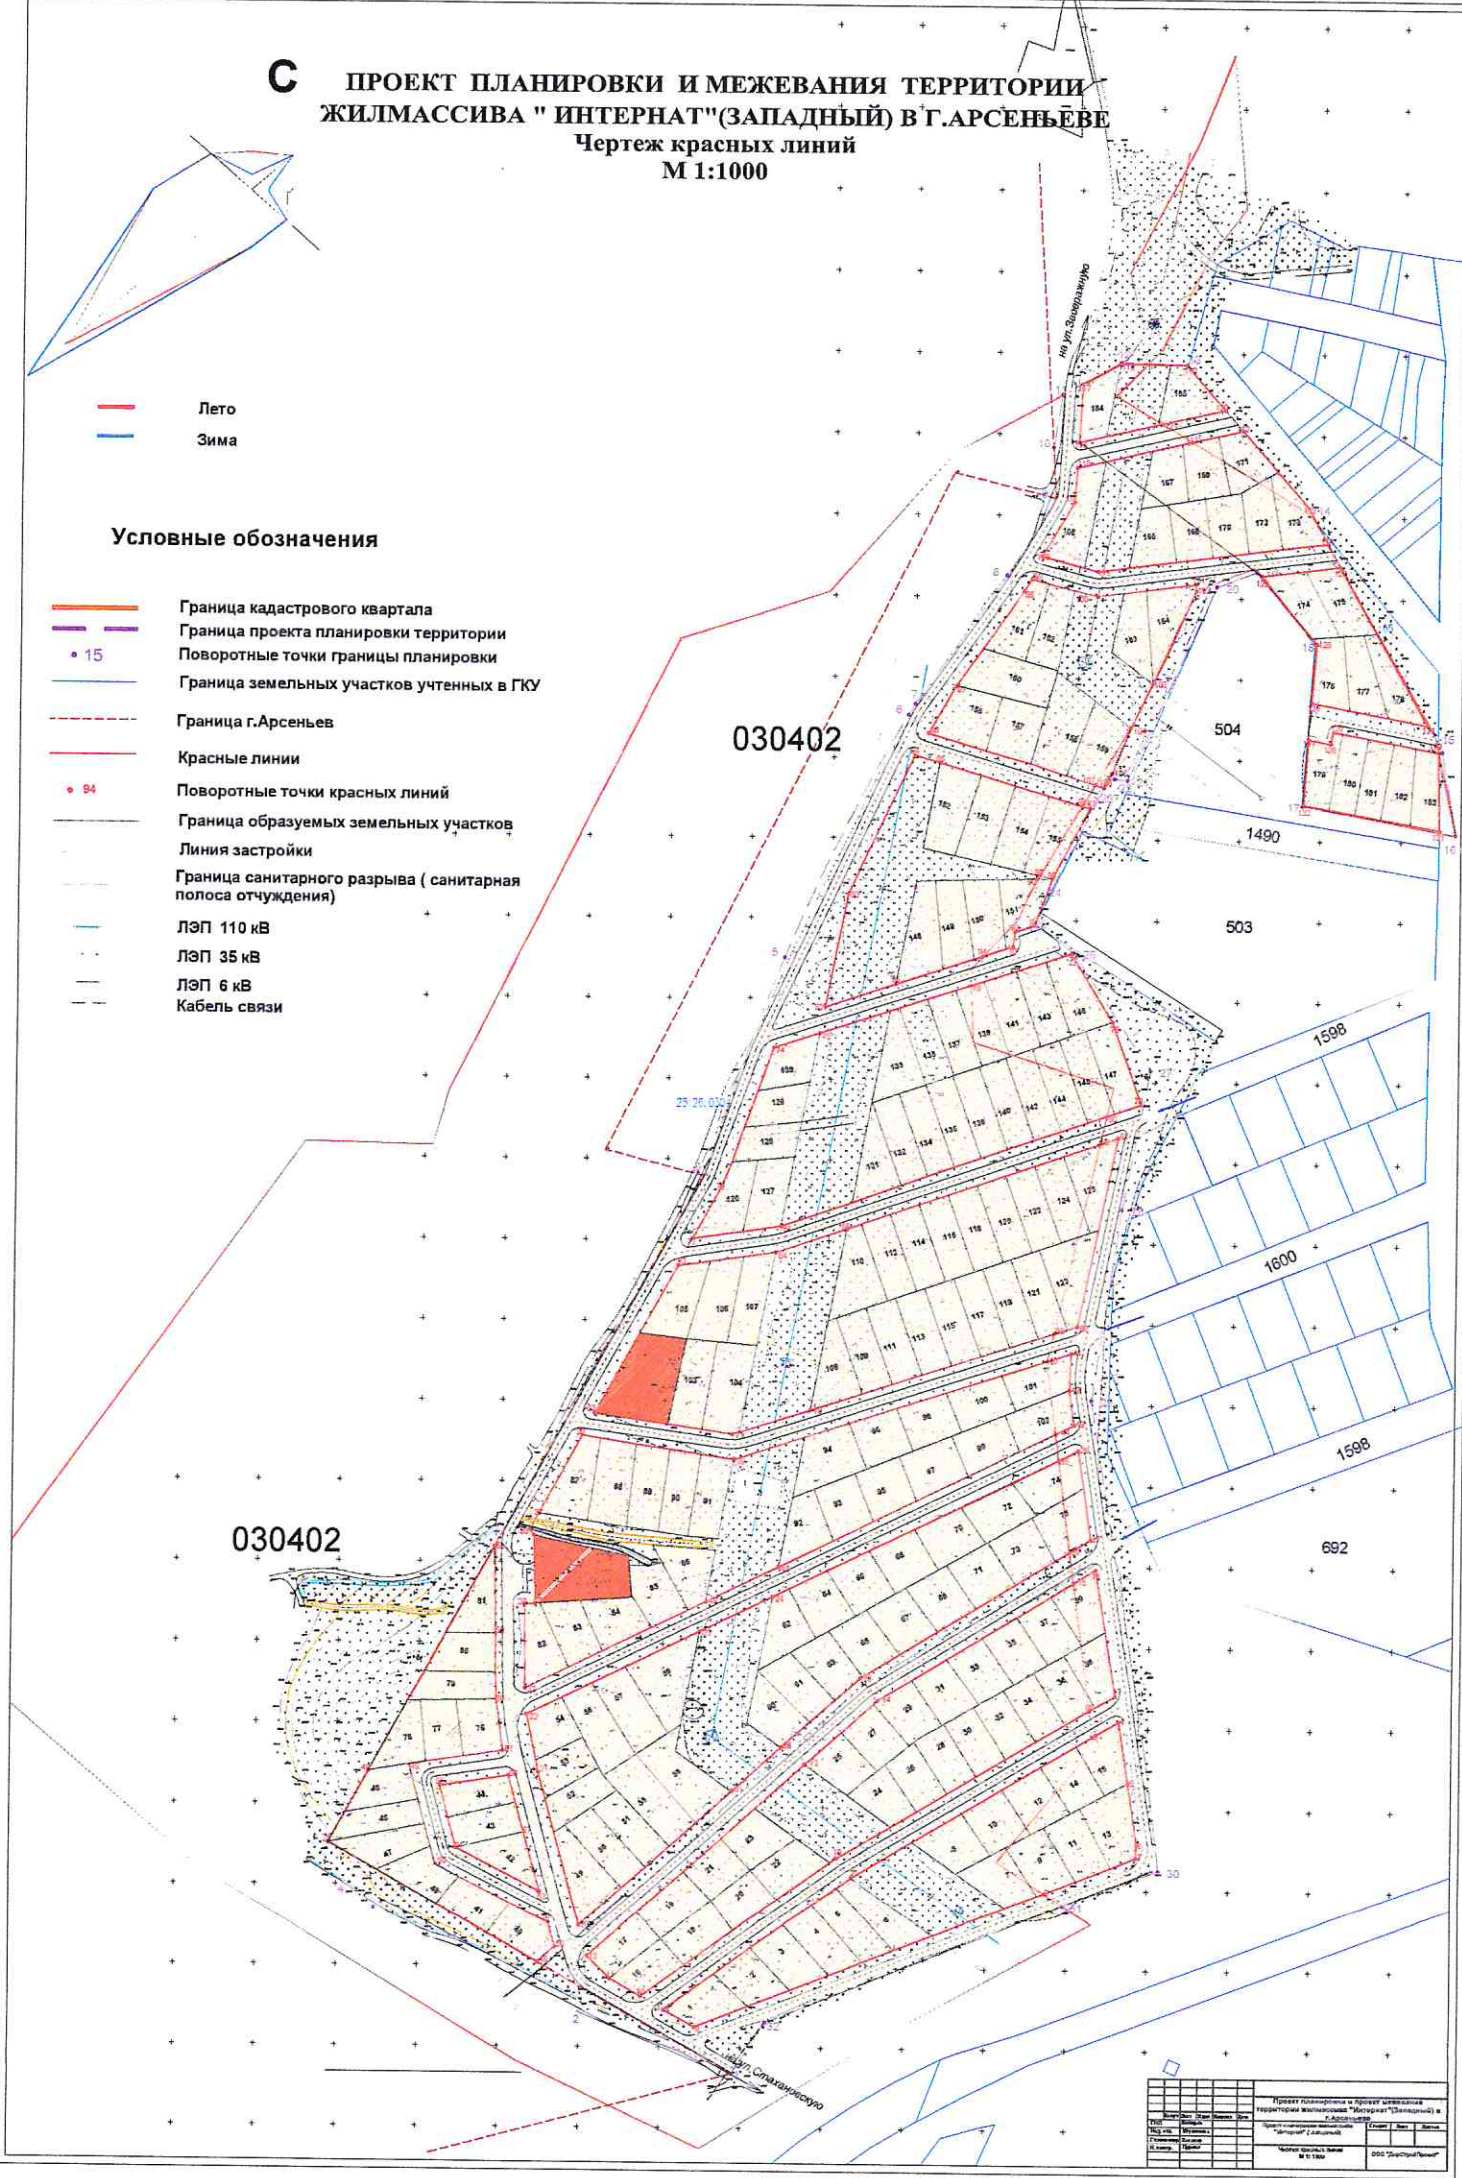

Проект планировки и межевания территории Жилого массива "Интернат" (Западный) в г. Арсеньеве			
**ПРОЕКТ ПЛАНИРОВКИ И МЕЖЕВАНИЯ ТЕРРИТОРИИ
ЖИЛМАССИВА "ИНТЕРНАТ"(ЗАПАДНЫЙ) В Г.АРСЕНЬЕВЕ**
Чертеж объектов социально - бытового назначения
М 1:1000

С

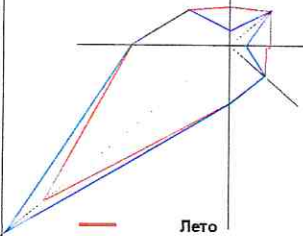


— Лето
— Зима

Условные обозначения

- Граница кадастрового квартала
- Граница проекта планировки территории
- Поворотные точки границы планировки
- Граница земельных участков учтенных в ГКУ
- Красные линии
- Граница г.Арсеньев
- Граница образуемых земельных участков
- Линия застройки
- Граница санитарного разрыва (санитарная полоса отчуждения)
- Зона застройки индивидуальными жилыми домами
- Делового, общественного и коммерческого назначения
- ЛЭП 110 кВ
- ЛЭП 35 кВ
- ЛЭП 6 кВ
- Кабель связи
- Водоотвод


**ПЛАНИРУЕМЫЕ ОБЪЕКТЫ СОЦИАЛЬНО - КУЛЬТУРНОГО
БЫТОВОГО ОБСЛУЖИВАНИЯ**

- Магазин
- Спортивная площадка

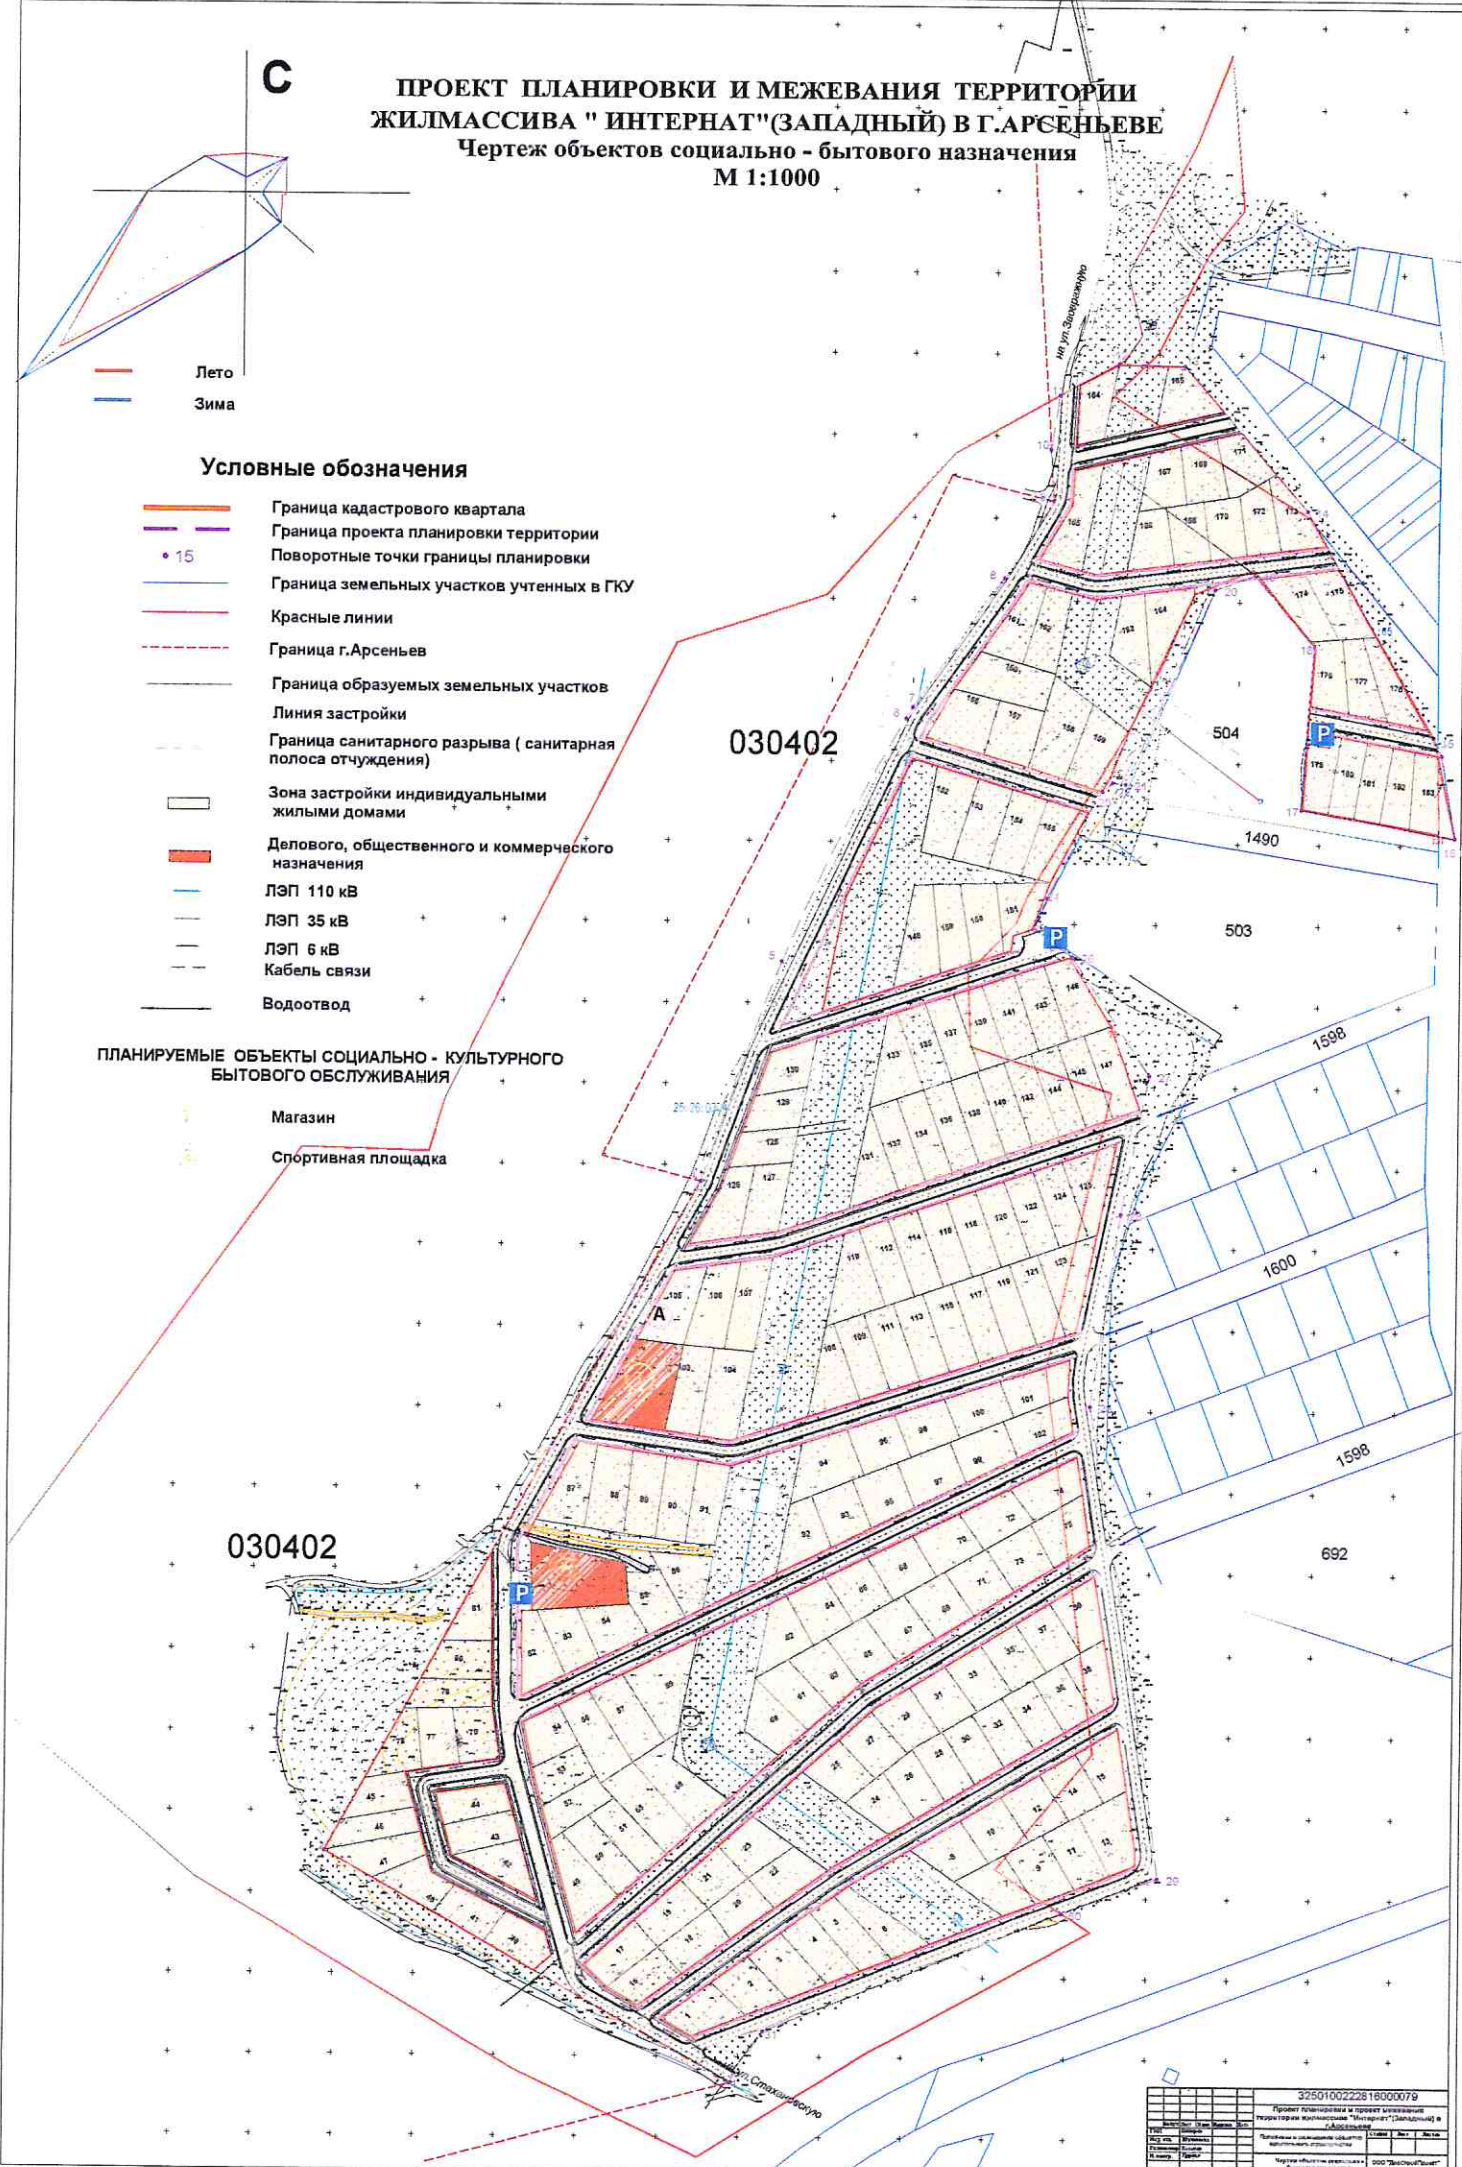

3250100222818000079	
№ документа	Проект планировки и проект межевания территории жилого массива "Интернат" (Западный) в г. Арсеньеве

С ПРОЕКТ ПЛАНИРОВКИ И МЕЖЕВАНИЯ ТЕРРИТОРИИ
ЖИЛМАССИВА "ИНТЕРНАТ"(ЗАПАДНЫЙ) В Г.АРСЕНЬЕВЕ
 Чертеж объектов транспортной и инженерной инфраструктуры
 М 1:1000

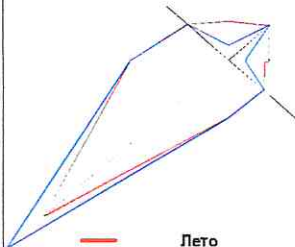

— лето
 — зима

Условные обозначения


- Граница кадастрового квартала
- Граница проекта планировки территории
- 15 Поворотные точки границы планировки
- Граница земельных участков учтенных в ГКУ
- Красные линии
- Граница г.Арсеньев
- Граница образуемых земельных участков
- Линия застройки
- Граница санитарного разрыва (санитарная полоса отчуждения)
- Улично - дорожная сеть
- Главная улица
- Жилая улица
- Проезды
- Тротуары
- ЛЭП 110 кВ
- ЛЭП 35 кВ
- ЛЭП 6 кВ
- Кабель связи
- Водоотвод

**ПЛАНИРУЕМЫЕ ОБЪЕКТЫ ТРАНСПОРТНОЙ
 ИНФРАСТРУКТУРЫ**

- А Остановки общественного транспорта
- P Парковки автотранспорта

ИНЖЕНЕРНЫЕ СЕТИ

- Водопровод
- Низковольтные ЛЭП
- Канализация магистральная
- Канализация бытовая

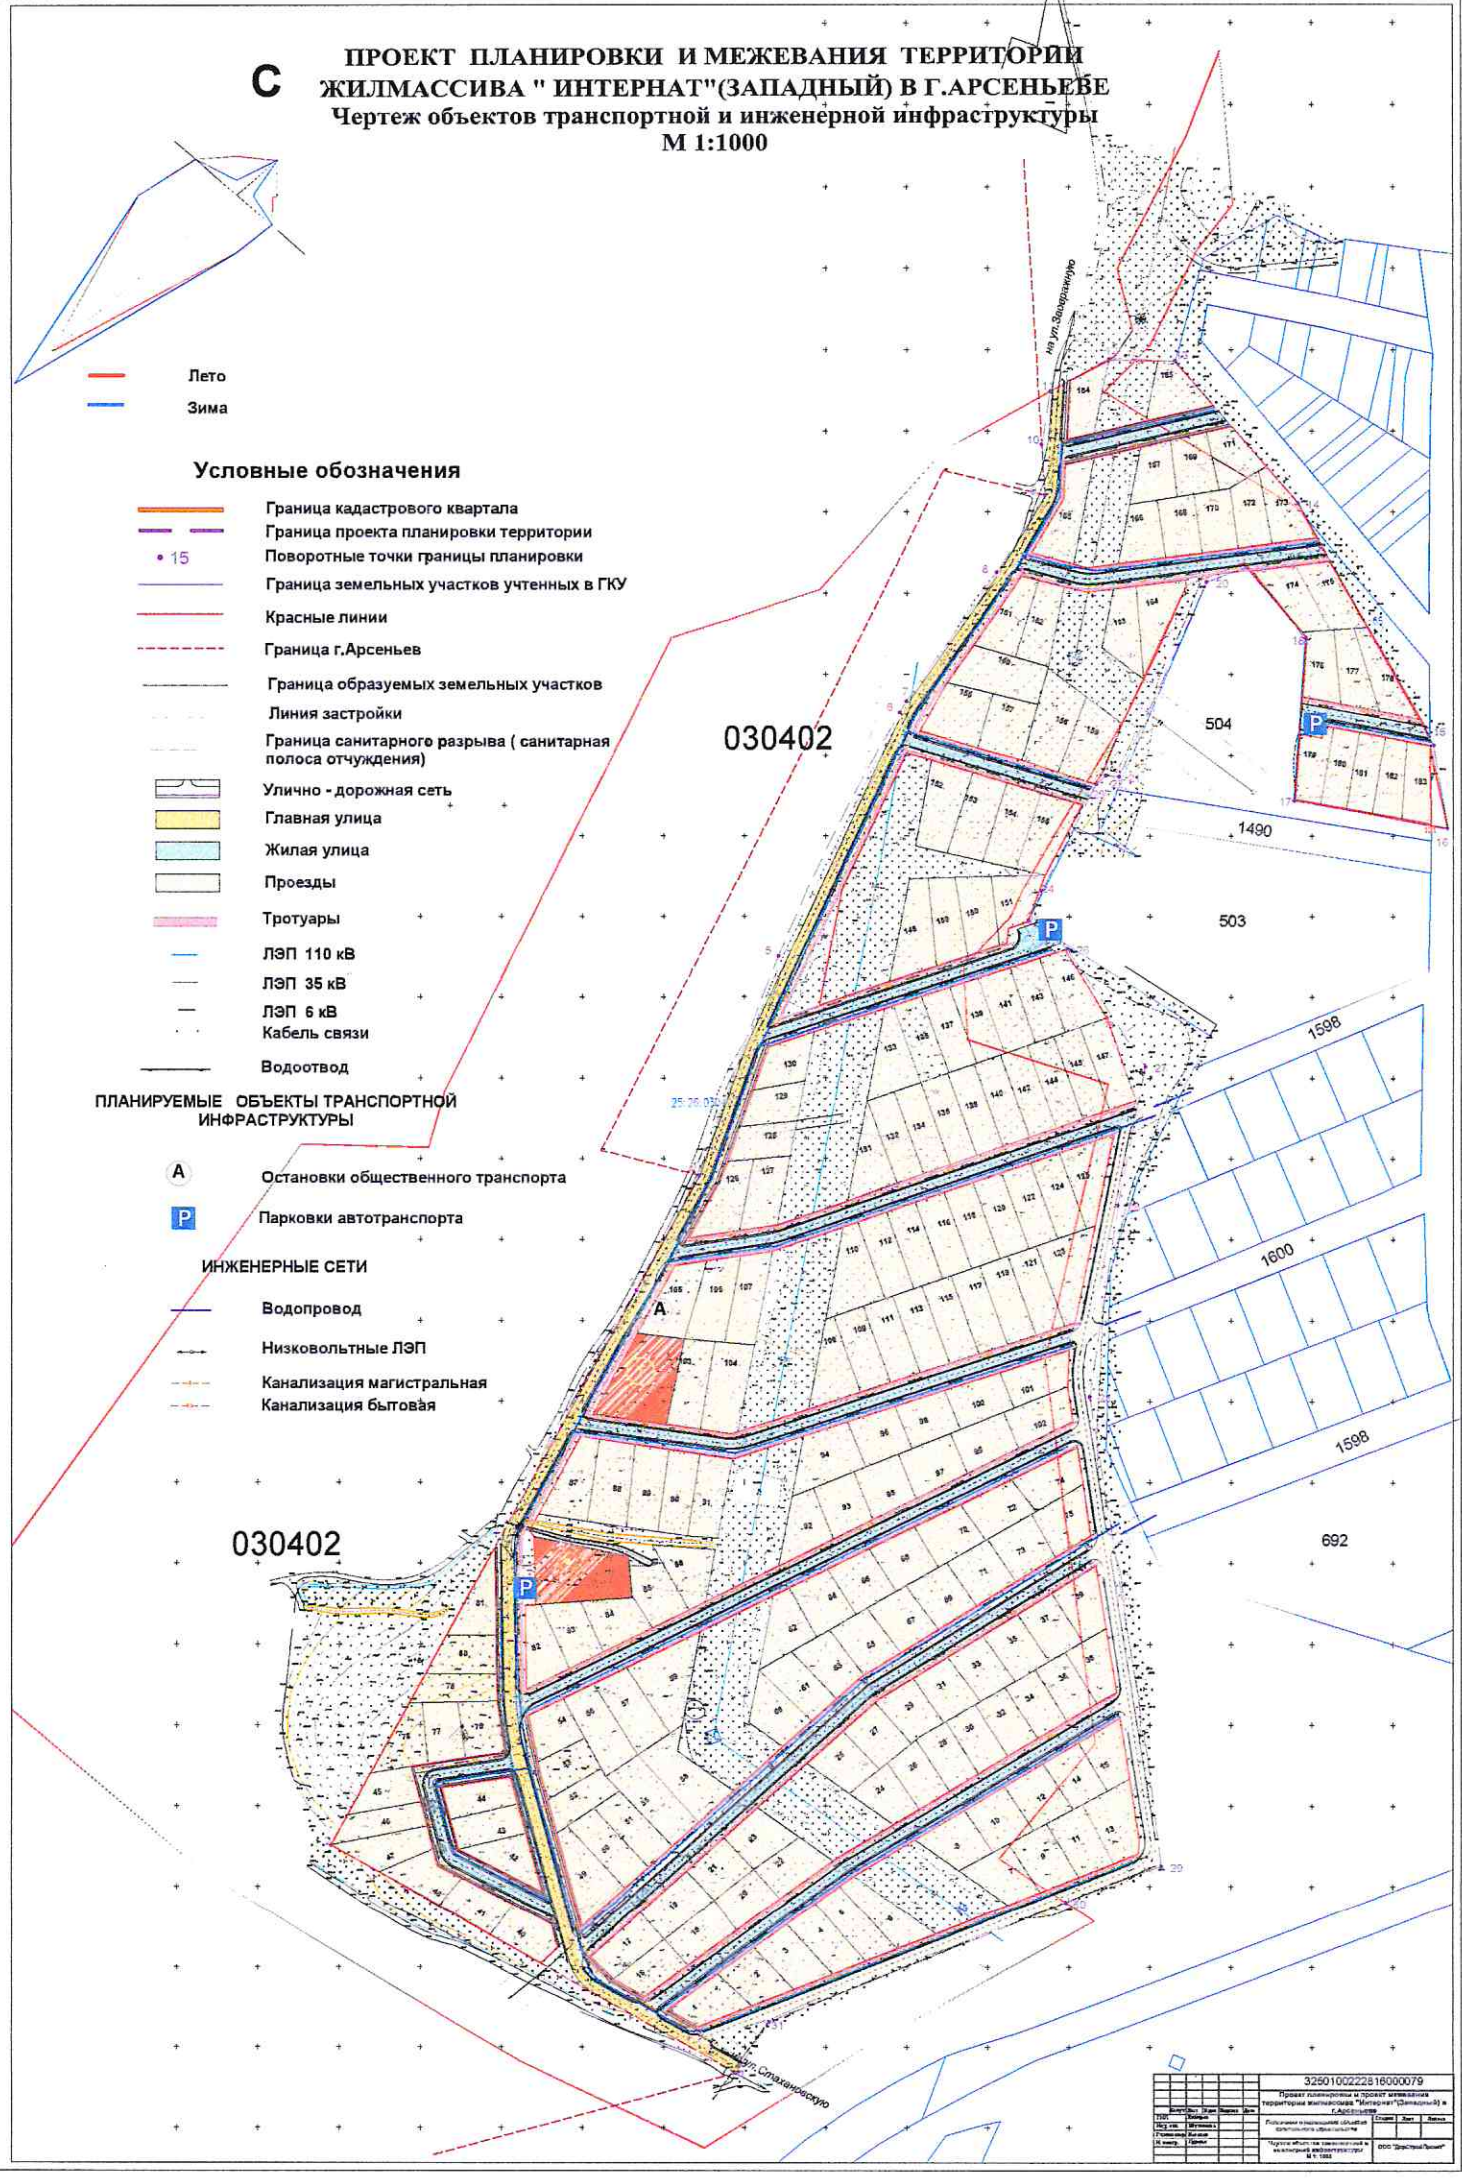

329010022281600079	
Проект планировки и межевания территории микрорайона "Интернат" (Западный) в г. Арсеньеве	
