


1	2
---	---

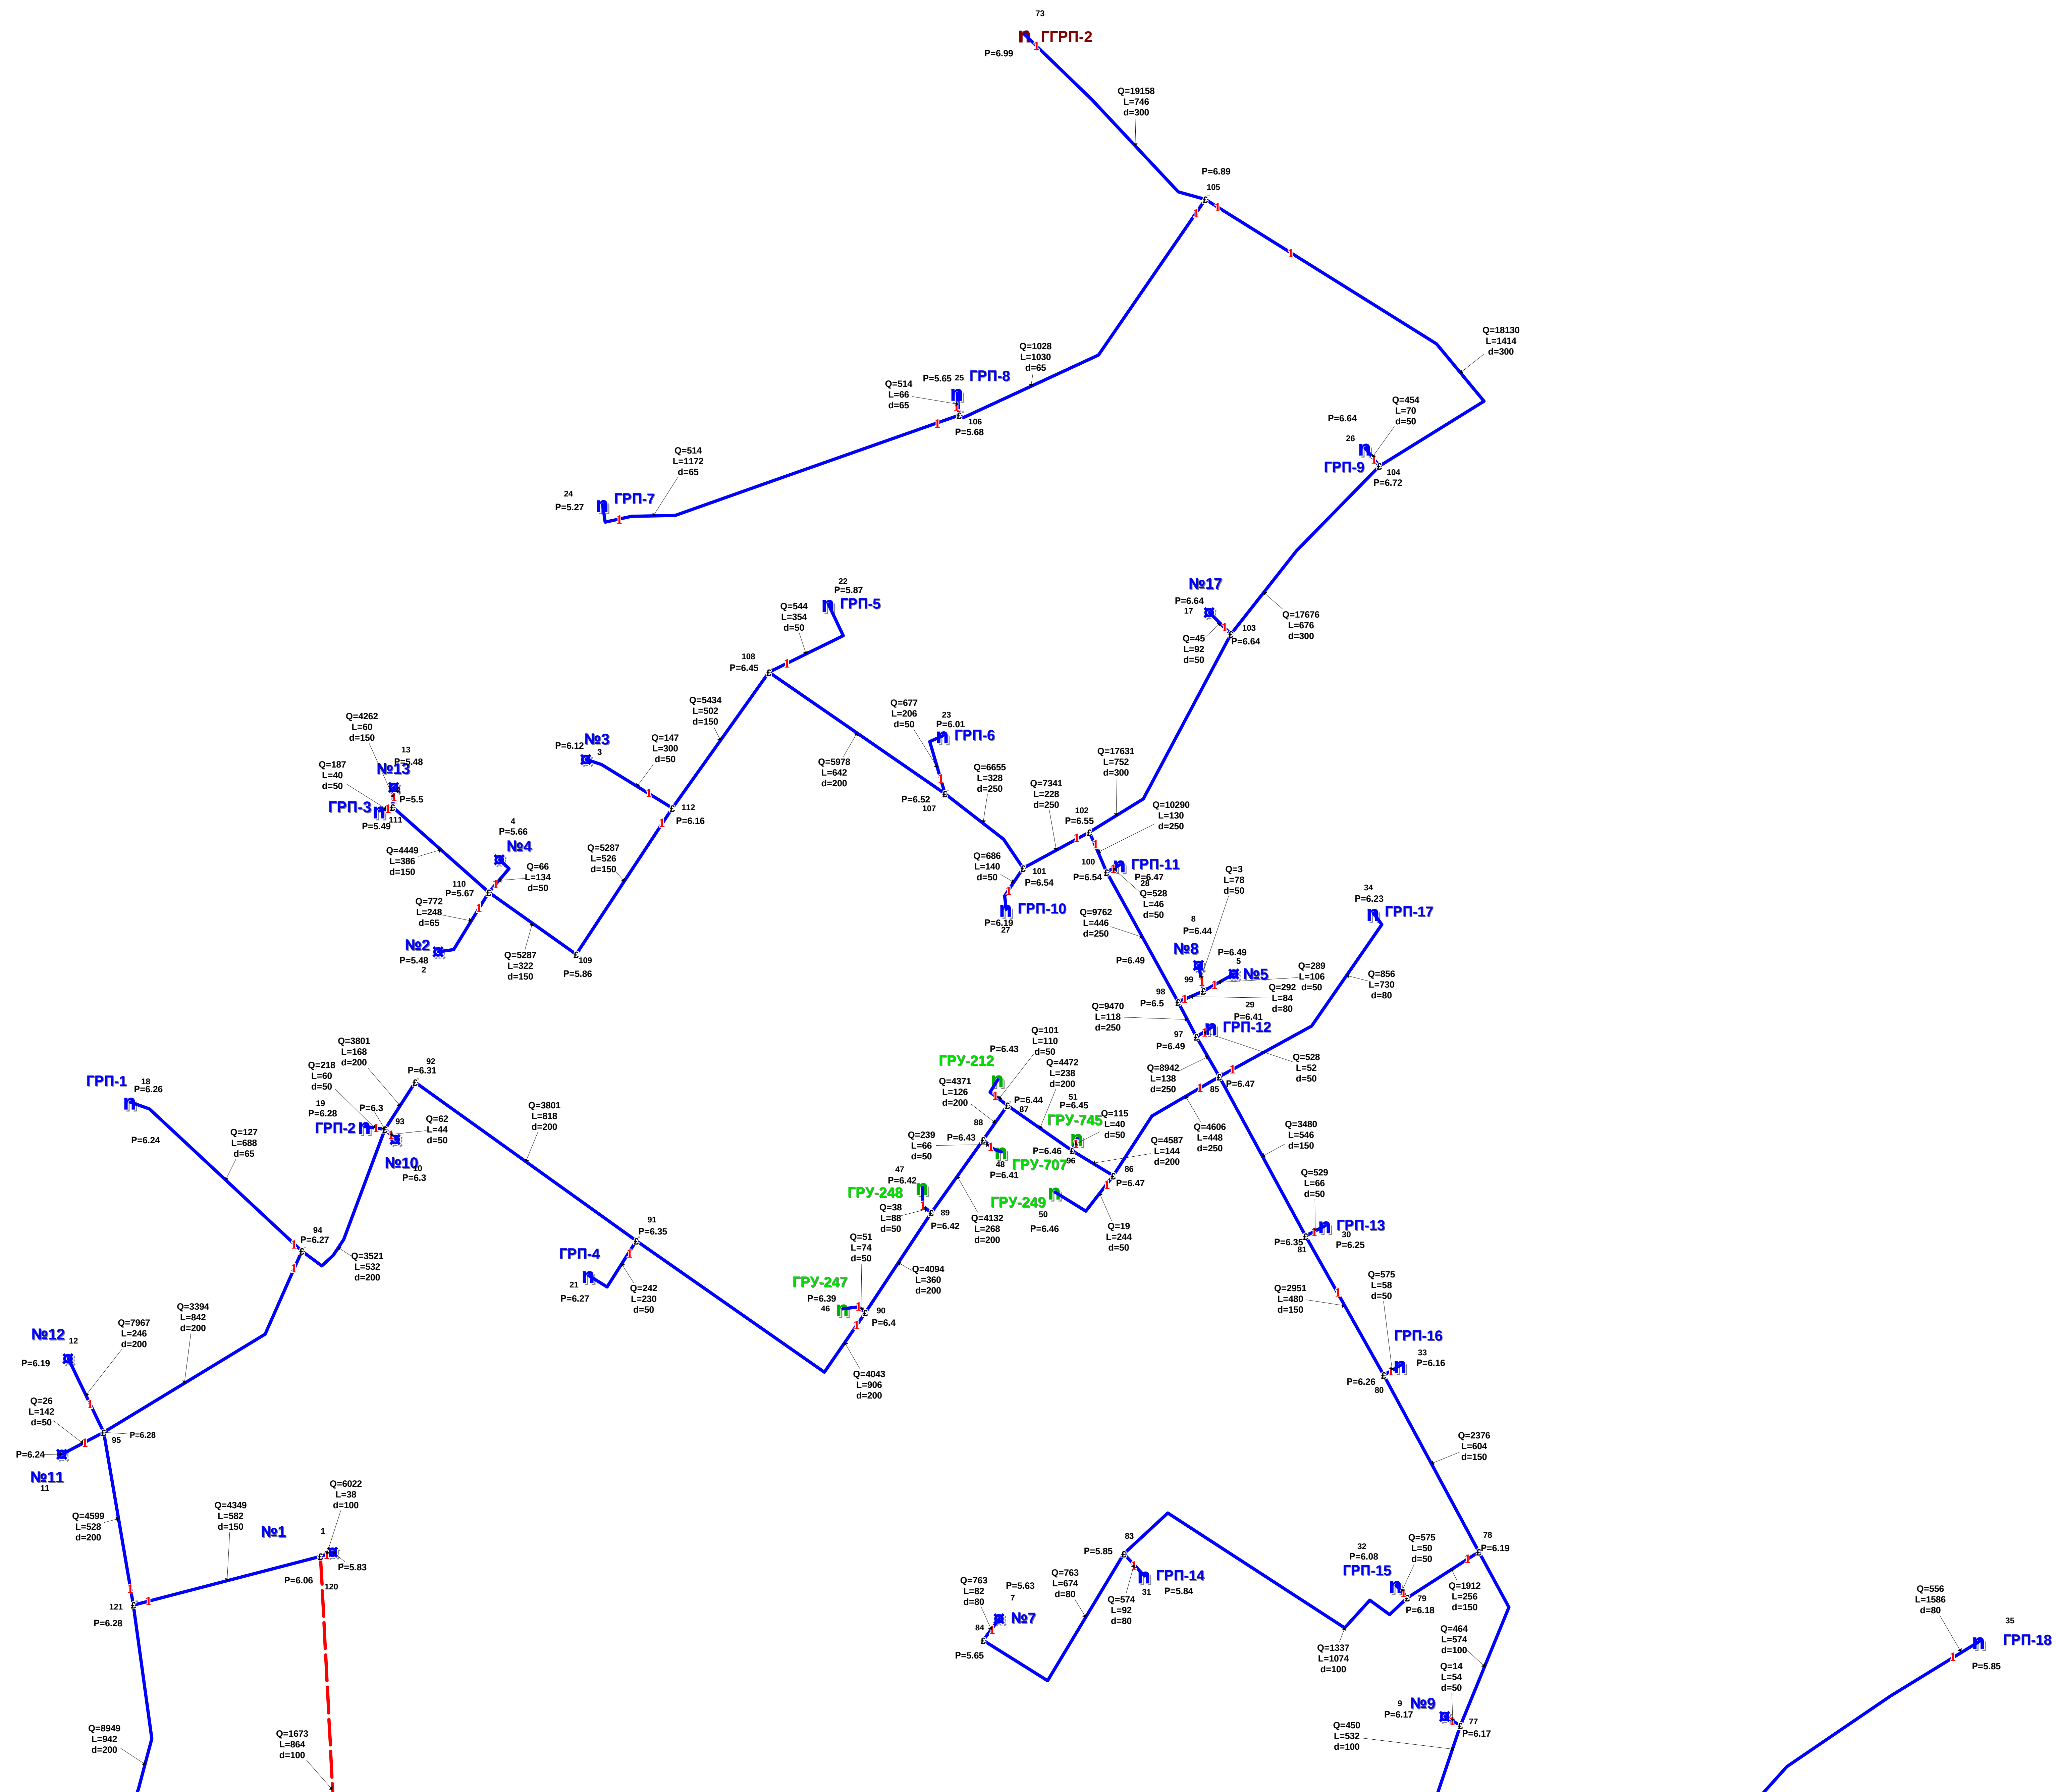



	Проектируемый газопровод высокого давления P до 7,0 (абс.) кгс/см ²
	Существующий газопровод высокого давления P до 7,0 (абс.) кгс/см ²
ГРП-1 г	Проектируемый головной газорегуляторный пункт
ГРУ-70 г	Групповая резервуарная установка, заменяемая на ГРП природного газа
ГРП-31 г	Проектируемый газорегуляторный пункт.
№7	Потребитель.
60 г	Расчетная точка
Q	Максимально-часовой расход газа, м ³ /час.
L	Длина расчетного участка, м.
d	Условный диаметр проектируемого газопровода, мм.
P	Давление в расчетной точке (абс.), кгс/см ² .
1	Отключающее устройство

						1122/11-C/1495-CX						
						Схема газоснабжения Арсеньевского городского округа.						
Им.	Коп.	Лист	№ док.	Подп.	Дата							
Фаддеев	Кузнецов					Схема газоснабжения г. Арсеньев				Стадия	Лист	Листов
Павлов	Шильникова									CX	4	
М. контр.	Гаралана											
ГИП	Шильникова					Рассчетная схема газопроводов высокого давления Р до 6,0 кгс/см ² М 1:7 500				ОАО "ГИПРОНИИАЗ" Новосибирский филиал		