


Схема размещения ГГРП и отключающих устройств на газопроводе высокого давления
Р до 12.0 кгс/см2 Арсеньевского ГО
М1:25000

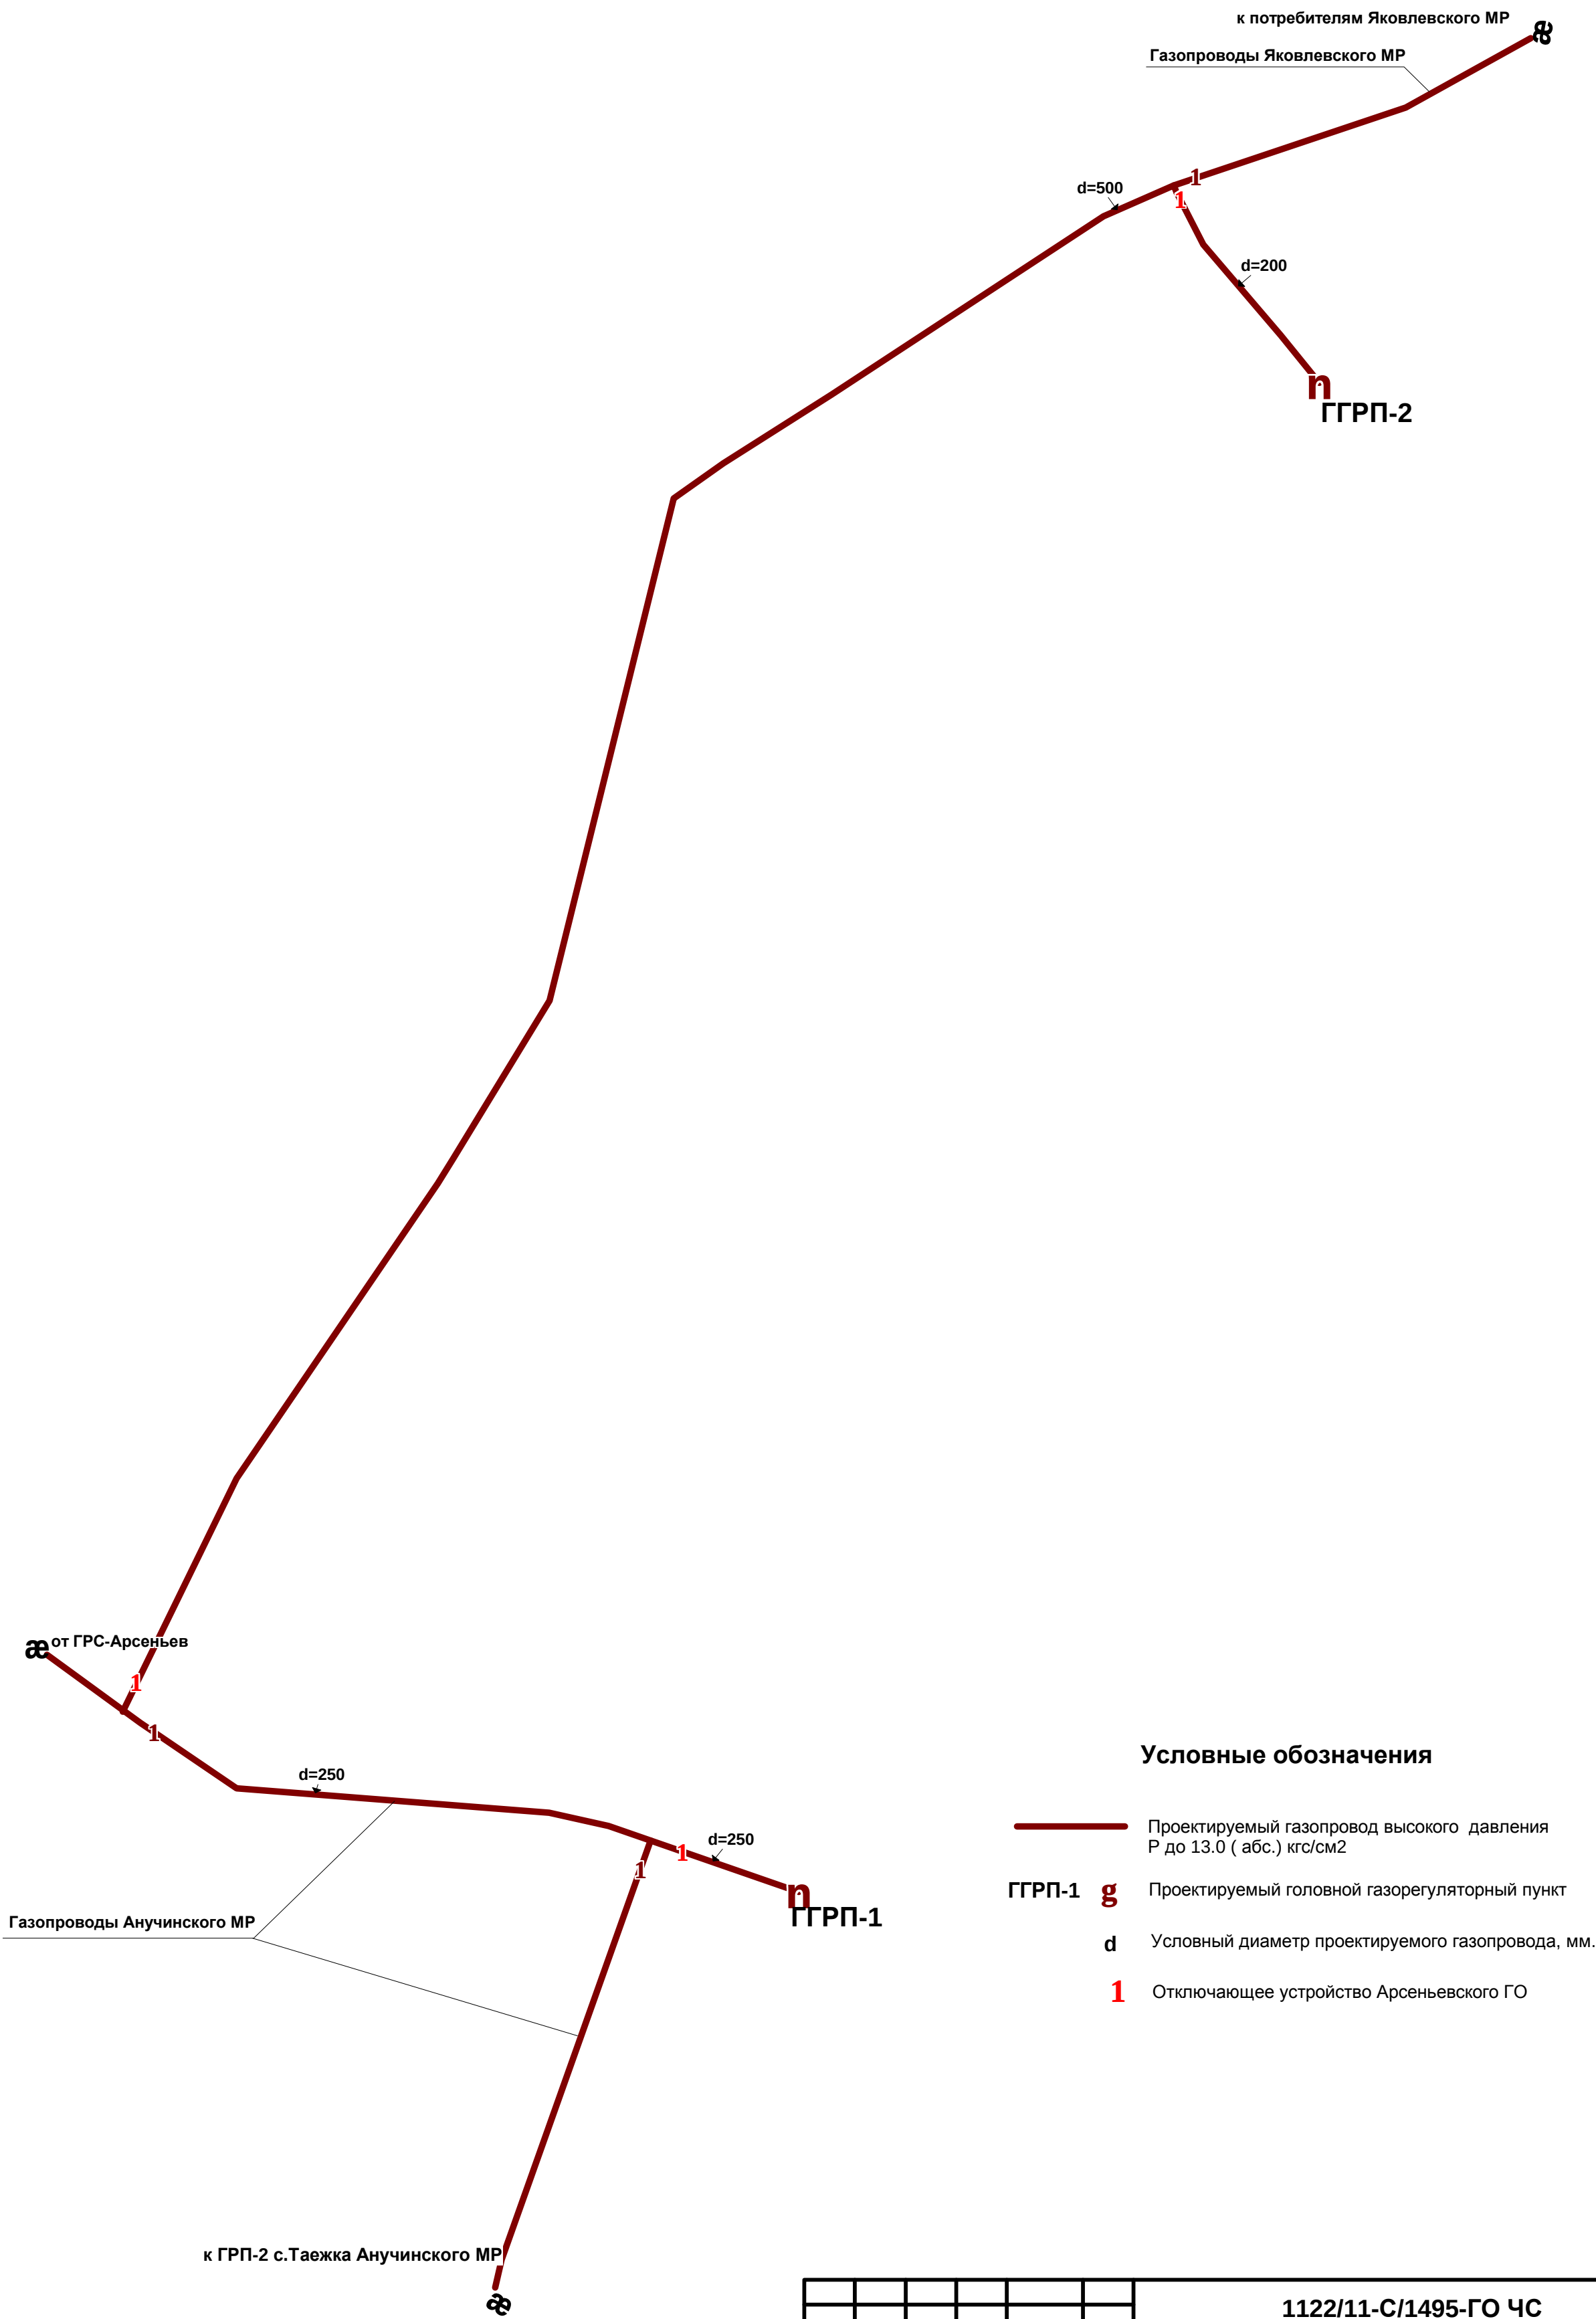


Условные обозначения

- Проектируемый газопровод высокого давления Р до 13.0 (абс.) кгс/см2
- ГГРП-1 **g** Проектируемый головной газорегуляторный пункт
- d** Условный диаметр проектируемого газопровода, мм.
- 1** Отключающее устройство Арсеньевского ГО

						1122/11-С/1495-ГО ЧС			
						Схема газоснабжения Арсеньевского городского округа			
Изм.	Кол.уч.	Лист	№ док.	Подп.	Дата	Перечень мероприятий по гражданской обороне, мероприятий по предупреждению чрезвычайных ситуаций природного и техногенного характера	Стадия	Лист	Листов
Разработ.		Пустовалова					СХ	1	
Проверил		Шпильная							
Н. контр.		Капушкина				Схема размещения ГГРП и отключающих устройств на газопроводе высокого давления Рдо12.0кгс/см2, Арсеньевского ГО. М1:25000	ОАО "ГИПРОНИИГАЗ" Новосибирский филиал		
ГИП		Шпильная							

Схема размещения ГГРП и отключающих устройств на газопроводе высокого давления
Р до 12.0 кгс/см2 Арсеньевского ГО
М1:25000

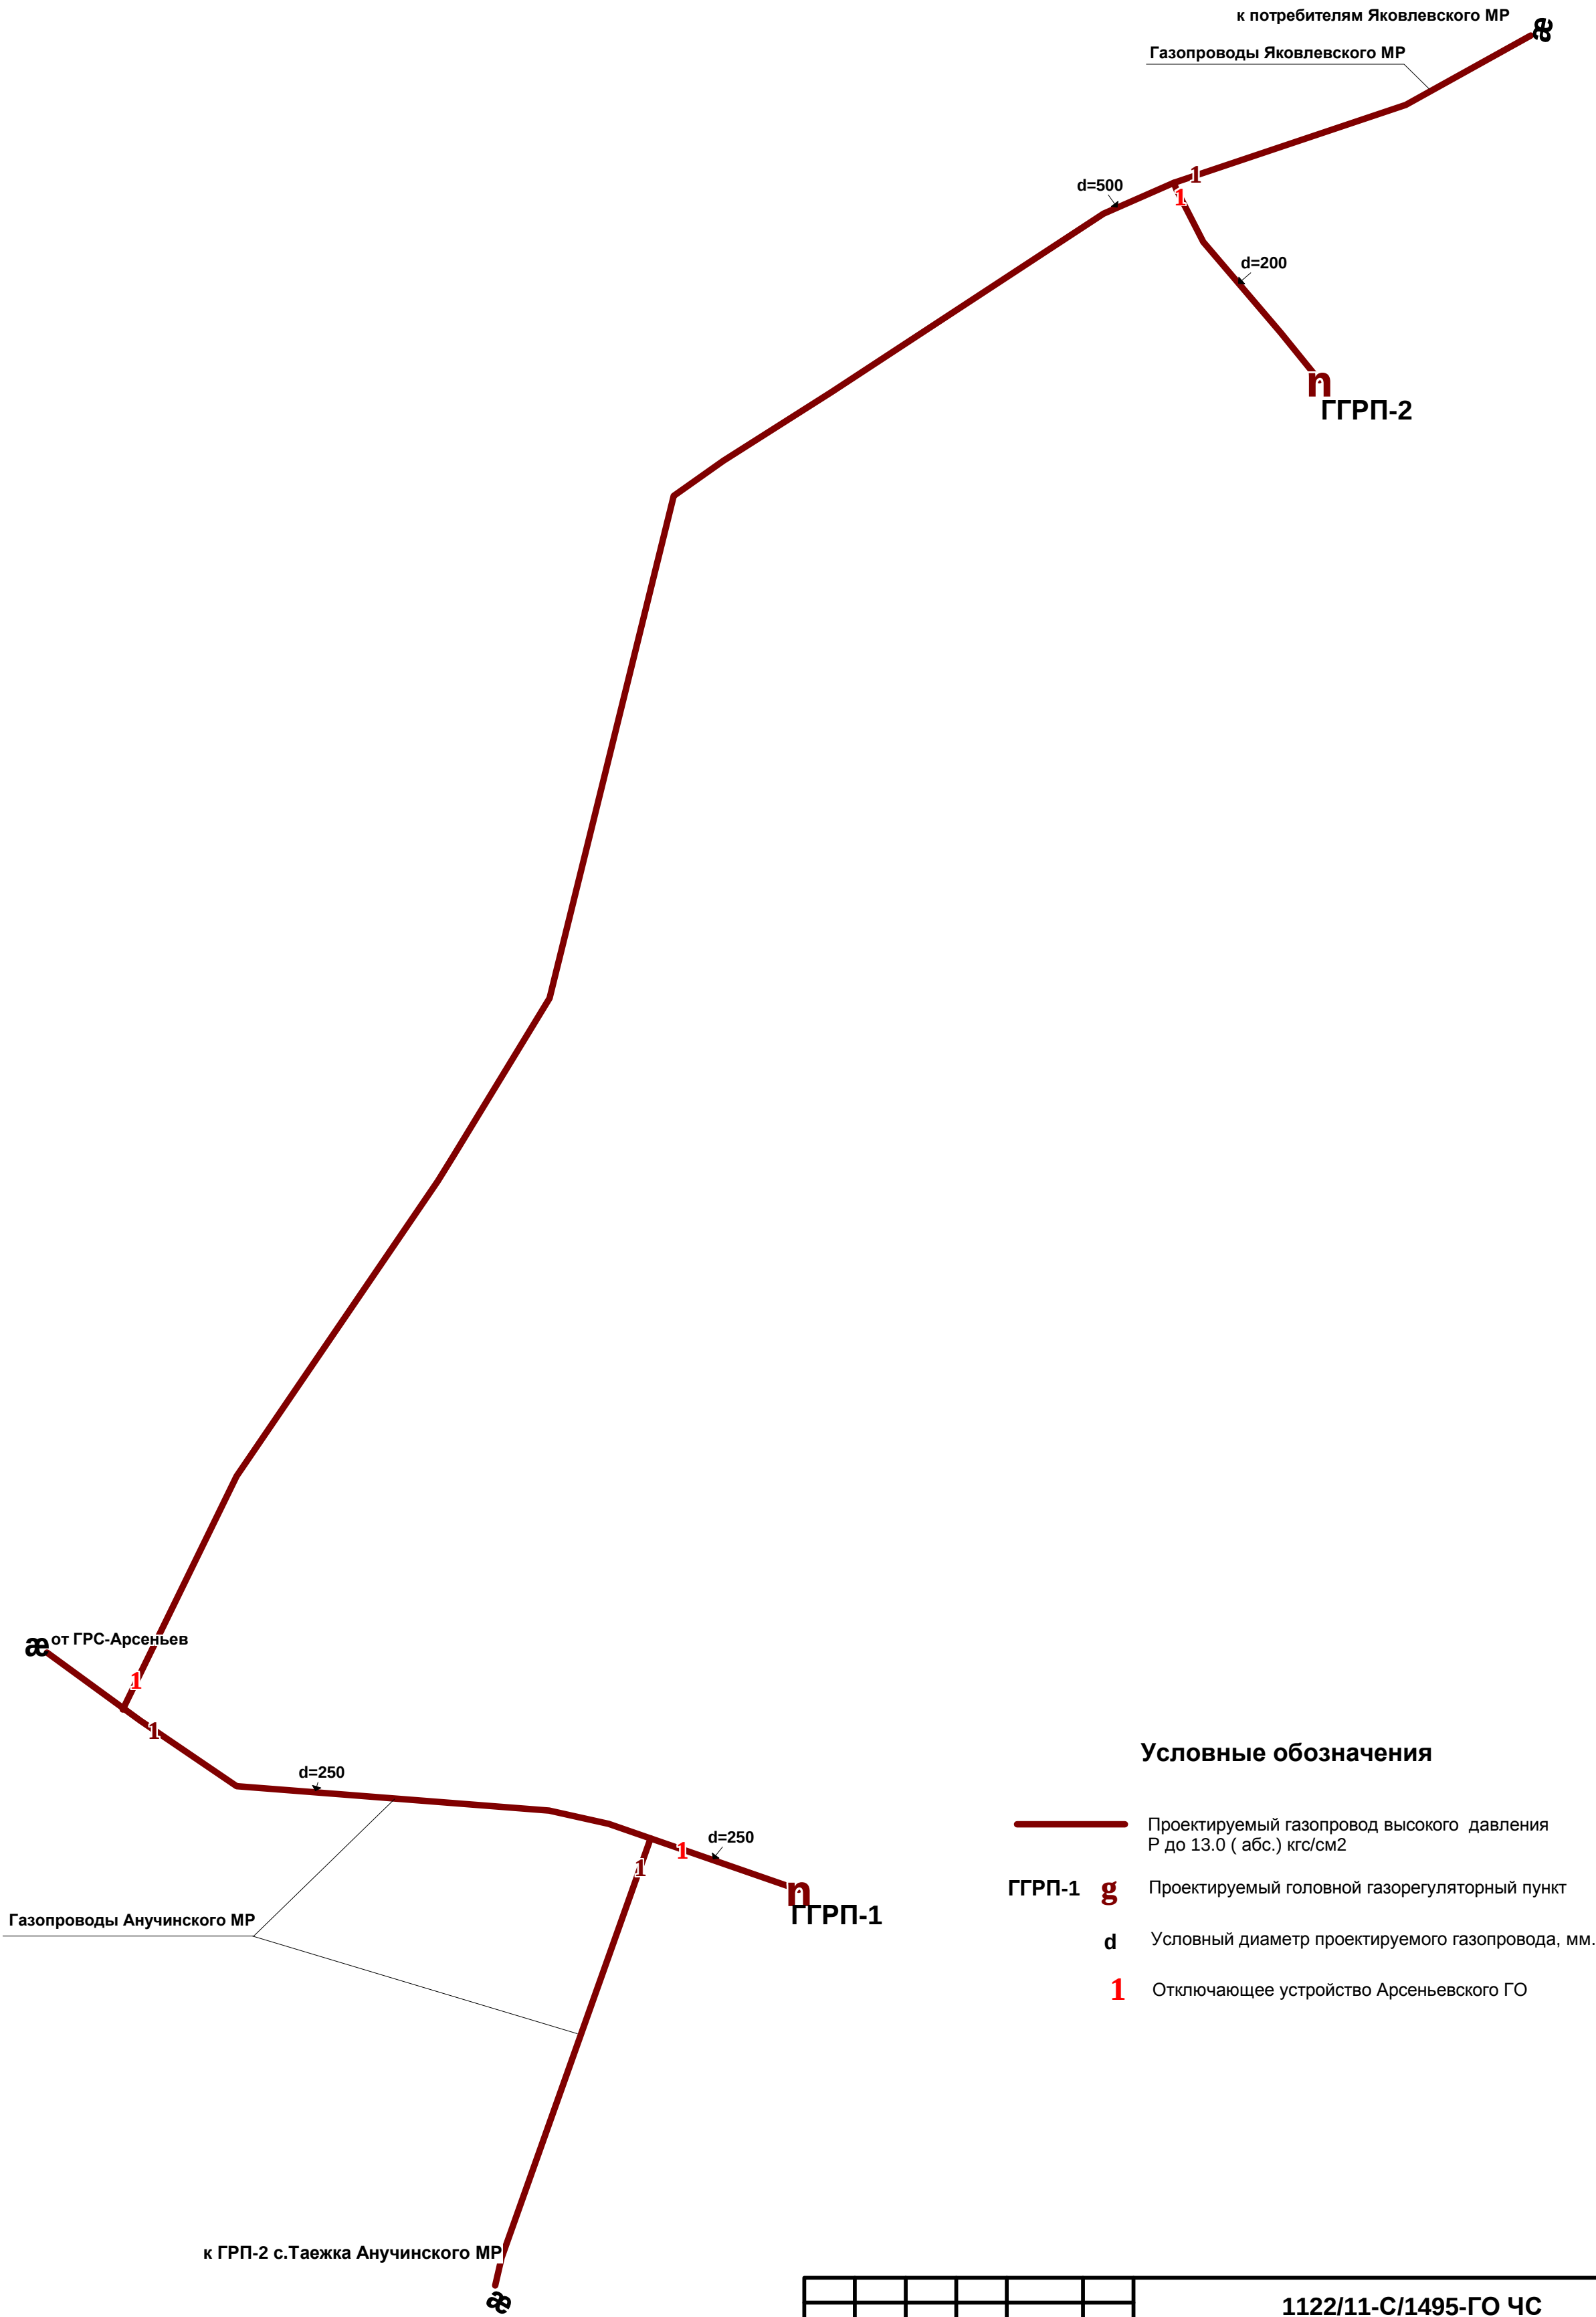

Условные обозначения

- Проектируемый газопровод высокого давления Р до 13.0 (абс.) кгс/см2
- ГГРП-1 **g** Проектируемый головной газорегуляторный пункт
- d** Условный диаметр проектируемого газопровода, мм.
- 1** Отключающее устройство Арсеньевского ГО

							1122/11-С/1495-ГО ЧС		
							Схема газоснабжения Арсеньевского городского округа		
Изм.	Кол.уч.	Лист	№ док.	Подп.	Дата	Перечень мероприятий по гражданской обороне, мероприятий по предупреждению чрезвычайных ситуаций природного и техногенного характера	Стадия	Лист	Листов
Разработ.		Пустовалова					СХ	1	
Проверил		Шпильная							
Н. контр.		Капушкина				Схема размещения ГГРП и отключающих устройств на газопроводе высокого давления Рдо12.0кгс/см2, Арсеньевского ГО. М1:25000	ОАО "ГИПРОНИИГАЗ" Новосибирский филиал		
ГИП		Шпильная							