



СХЕМА ГАЗОСНАБЖЕНИЯ г. АРСЕНЬЕВ

КАРТА М 1:7 500

1

2

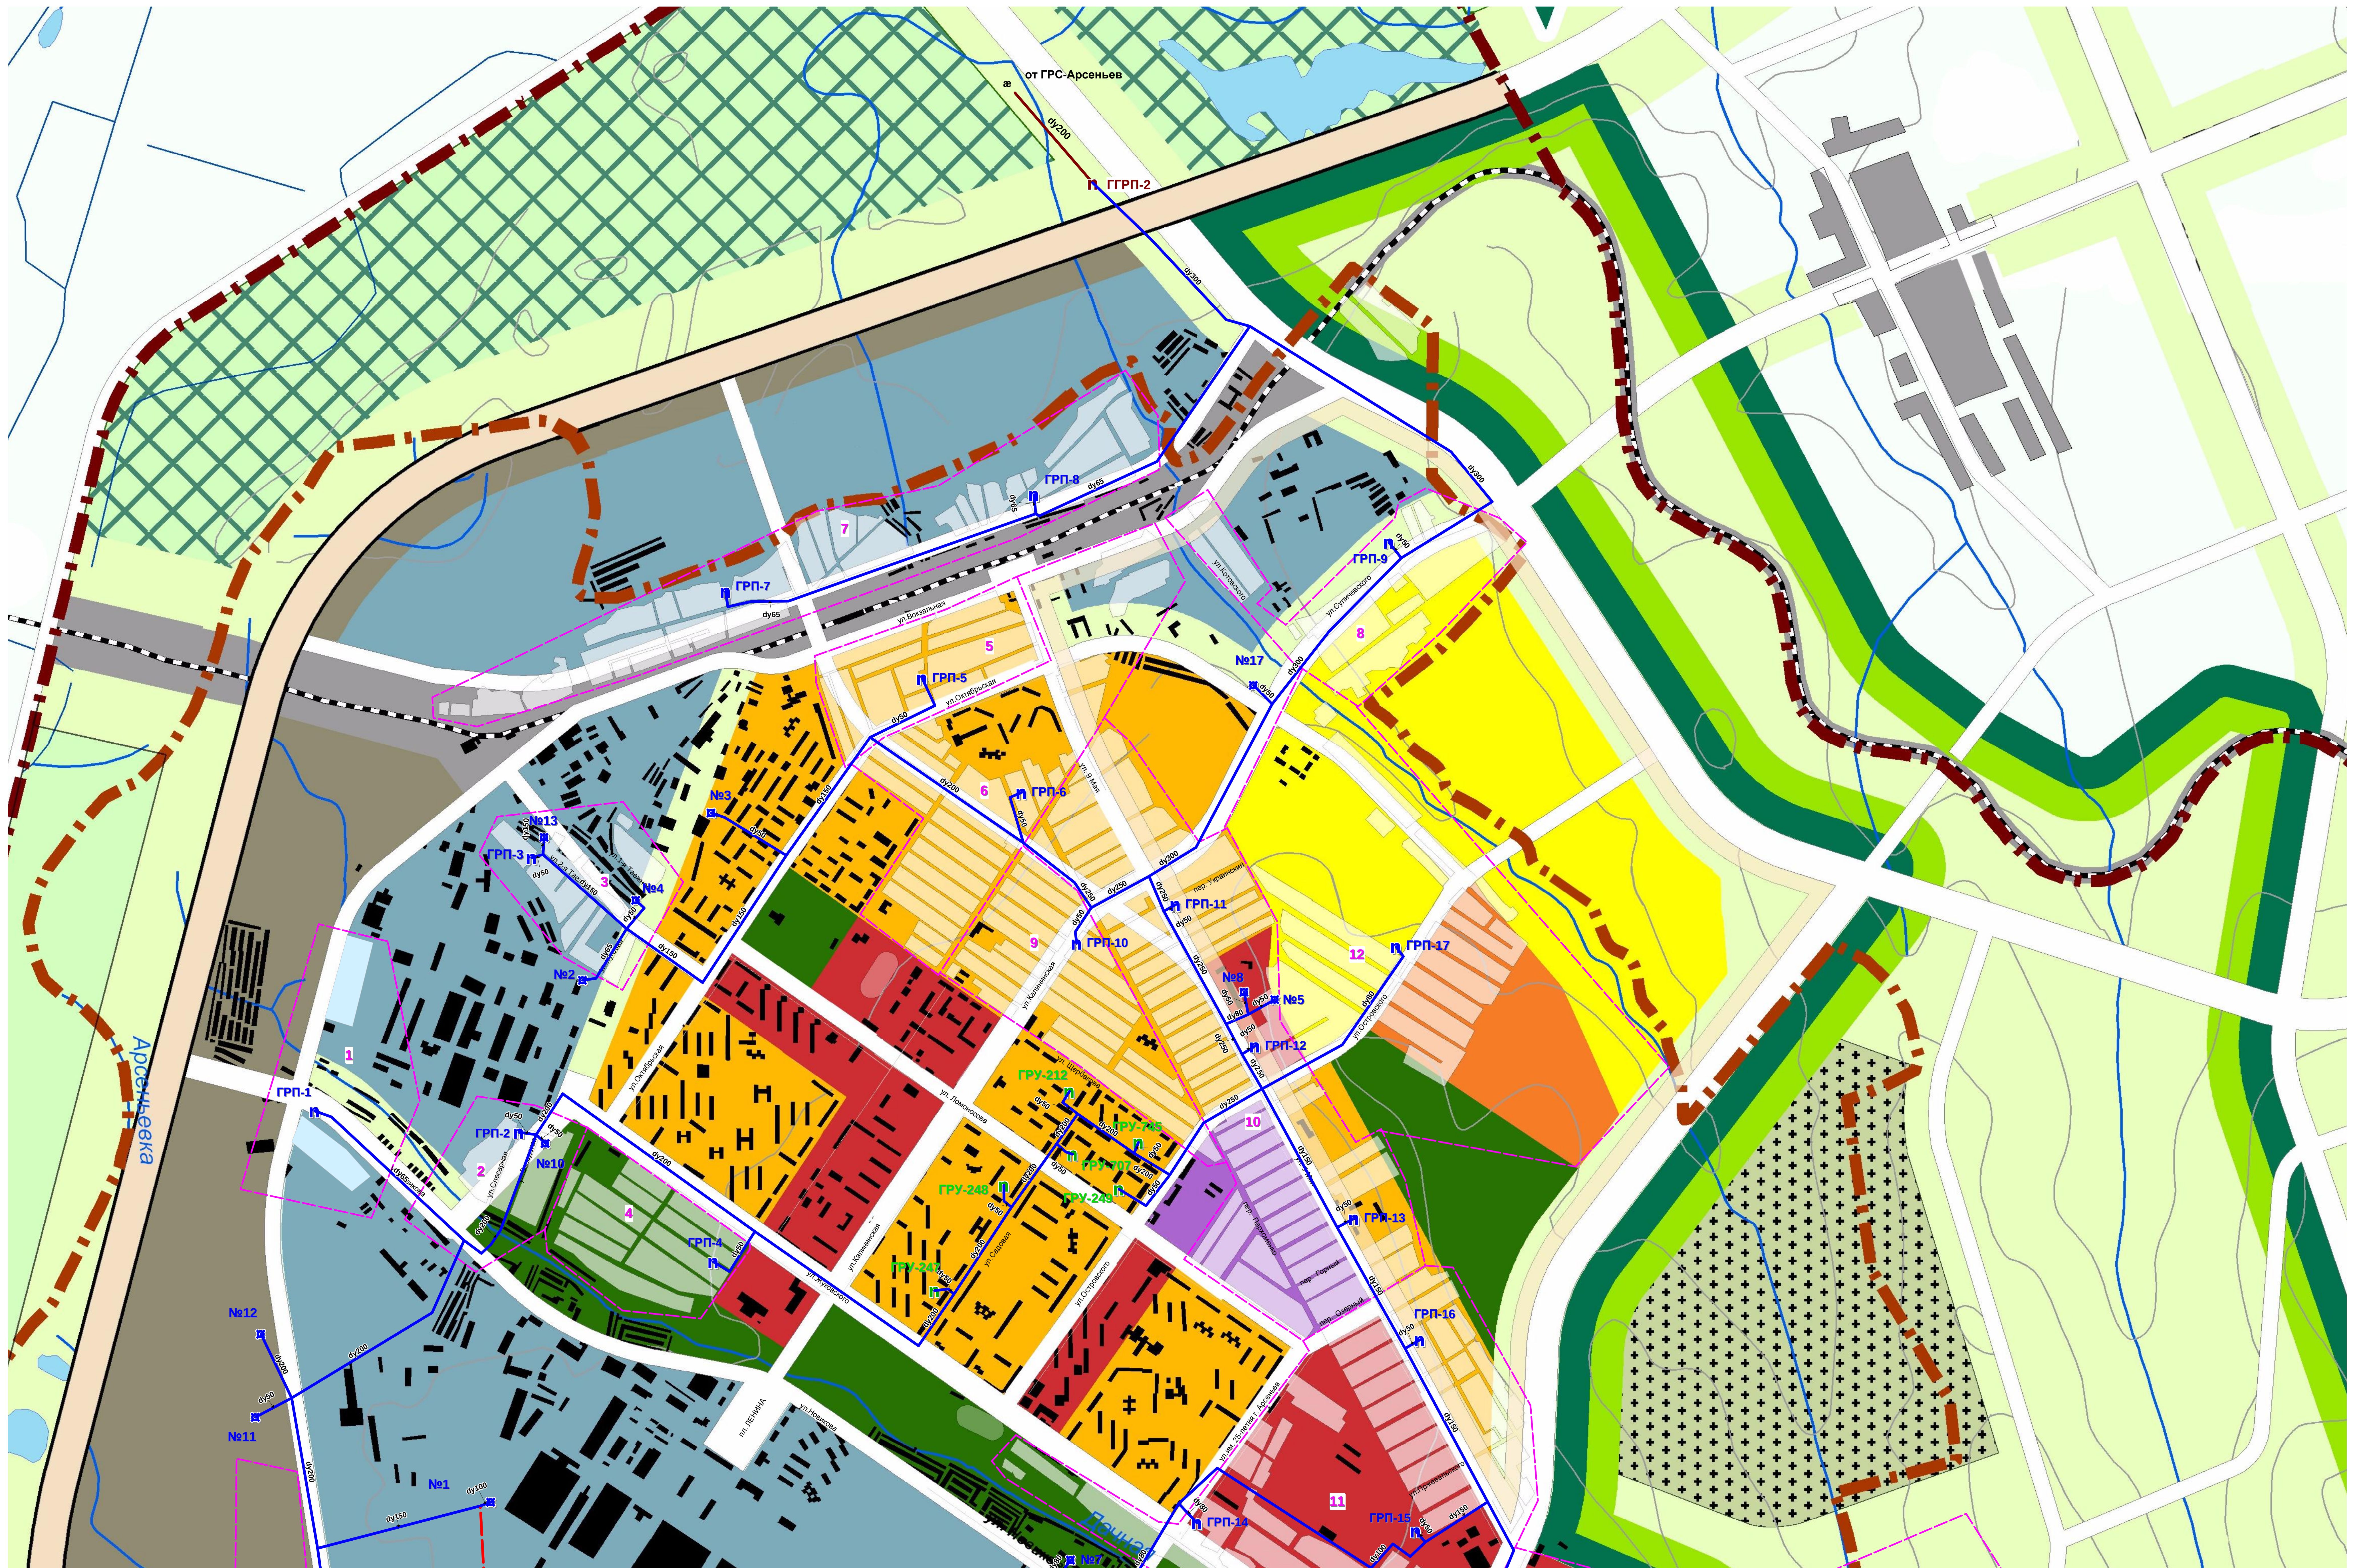

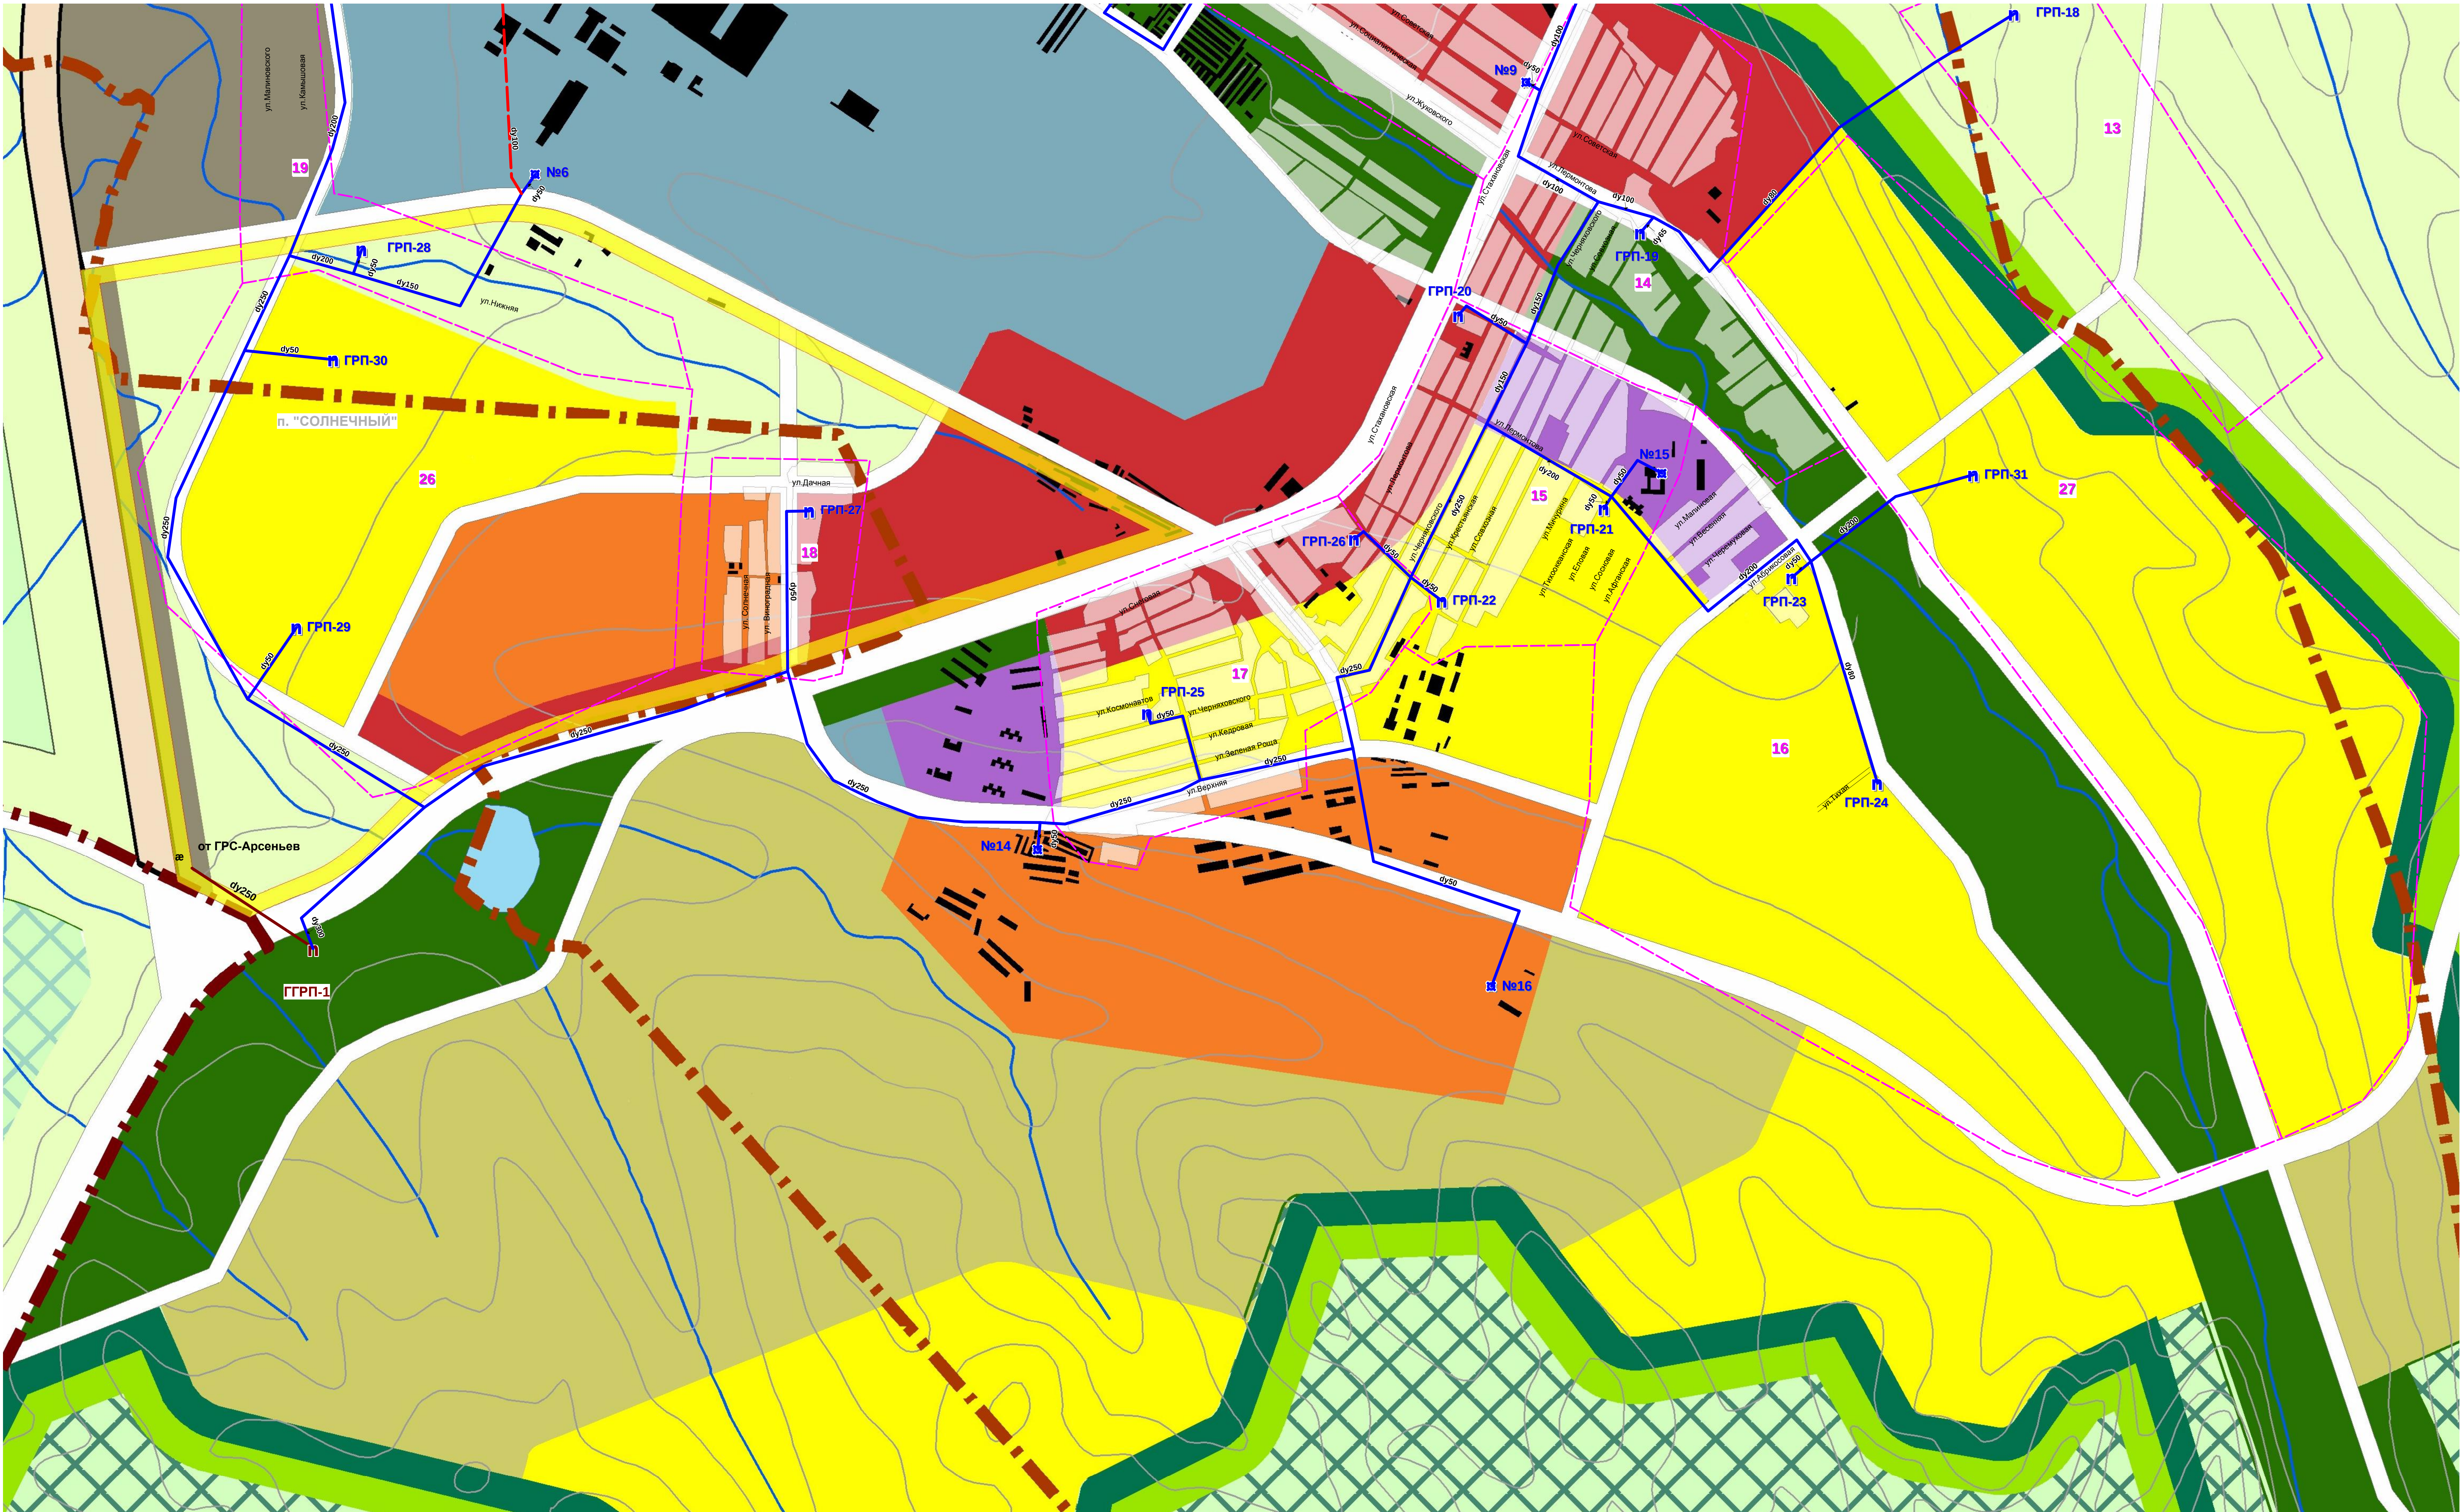

Условные обозначения

- Проектируемый газопровод высокого давления Р до 12.0 кгс/см2
- Проектируемый газопровод высокого давления Р до 6.0 кгс/см2
- ГРП-1 g Проектируемый головной газорегуляторный пункт.
- ГРУ-707 n Групповая резервуарная установка, заменяемая на ГРП природного газа.
- ГРП-31 n Проектируемый газорегуляторный пункт.
- №7 n Потребитель.
- 9 Граница микрорайона
- dy Номер микрорайона
- dy Условный диаметр проектируемого газопровода, мм
- Административная граница Арсеньевского ГО и г. Арсеньев
- Существующий газопровод высокого давления Р до 6.0 кгс/см2.

Функциональные зоны

- общественно - деловая
- жилая, многоквартирные (до 12 этажей)
- элитная застройка
- жилая, усадебная застройка
- производственная
- городской парк
- зона одноквартирной усадебной застройки, переводимая в многоквартирную
- зона одноквартирной усадебной застройки, переводимая в производственную
- зона одноквартирной усадебной застройки, переводимая в зону лечебных учреждений
- зона одноквартирной усадебной застройки, переводимая в городской парк
- садовые общества

						1122/11-С/1495-СХ		
						Схема газоснабжения Арсеньевского городского округа.		
Изм.	Коп.уч.	Лист	№ доп.	Подп.	Дата	Схема газоснабжения г. Арсеньев	Стадия	Лист
Разработ.	Капурина					СХ	3	Листов
Проверил	Шилькина							
И. контр.	Гепиякина							
ГИП	Шилькина					ОАО "ГИПРОНИИГАЗ"		
						Новосибирский филиал		
						Карта М1:7 500		