


СХЕМА ГАЗОСНАБЖЕНИЯ АРСЕНЬЕВСКОГО ГО
КАРТА М:1:25000

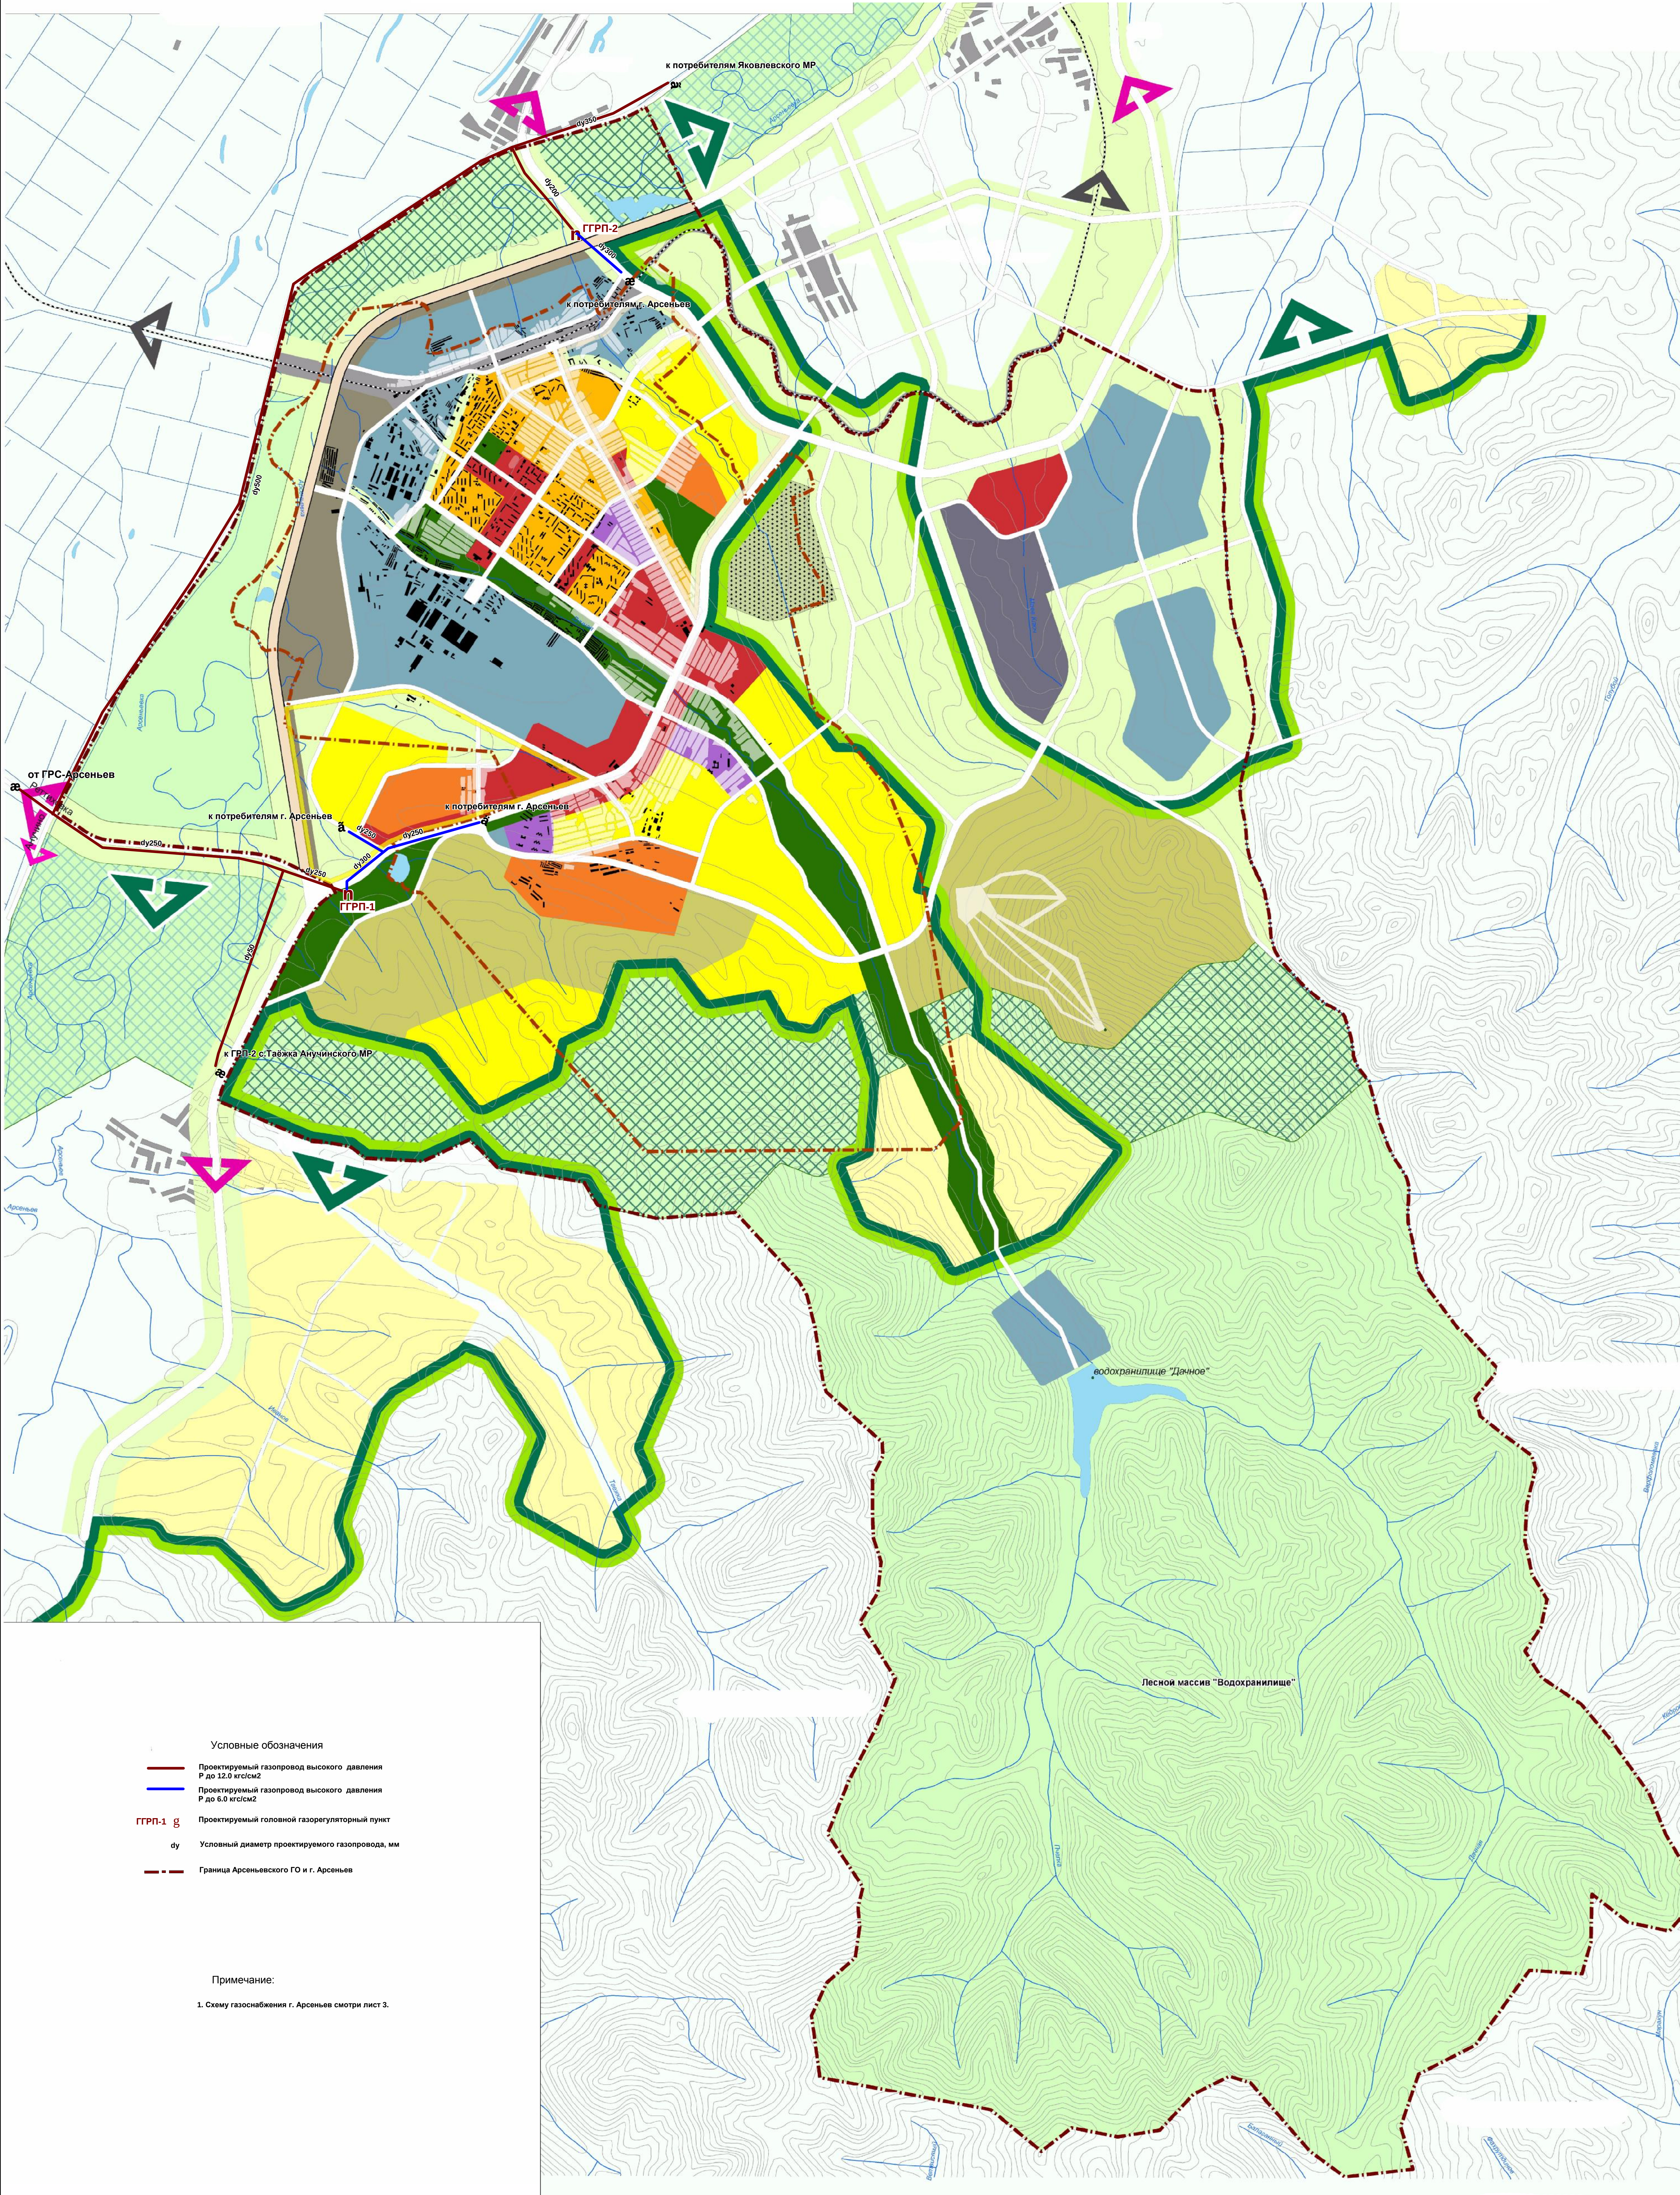

- Условные обозначения
- Проектируемый газопровод высокого давления
P до 12.0 кг/см²
 - Проектируемый газопровод высокого давления
P до 6.0 кг/см²
 - ГРП-1 g Проектируемый головной газорегуляторный пункт
 - du Условный диаметр проектируемого газопровода, мм
 - Граница Арсеньевского ГО и г. Арсеньев

Примечание:
1. Схему газоснабжения г. Арсеньев смотри лист 3.

1122/11-C/1495-CX					
Схема газоснабжения Арсеньевского городского округа					
Изм.	Кол-во	Лист	№ док.	Подп.	Дата
Разработ.	Капуркина				
Проверил	Шилькина				
И. контр.	Галкина				
ГИТ	Шилькина				
Схема газоснабжения Арсеньевского городского округа				Стдия	Лист
Карта Арсеньевского городского округа. М 1:25000				СХ	1
				Листов	5
				ОАО "ГИПРОНИГАЗ" Новосибирский филиал	