


Схема размещения ГГРП, ГРП, ГРУ и отключающих устройств
на газопроводах высокого давления Р до 6.0 кгс/см²
г. Арсеньев. М 1:7 500

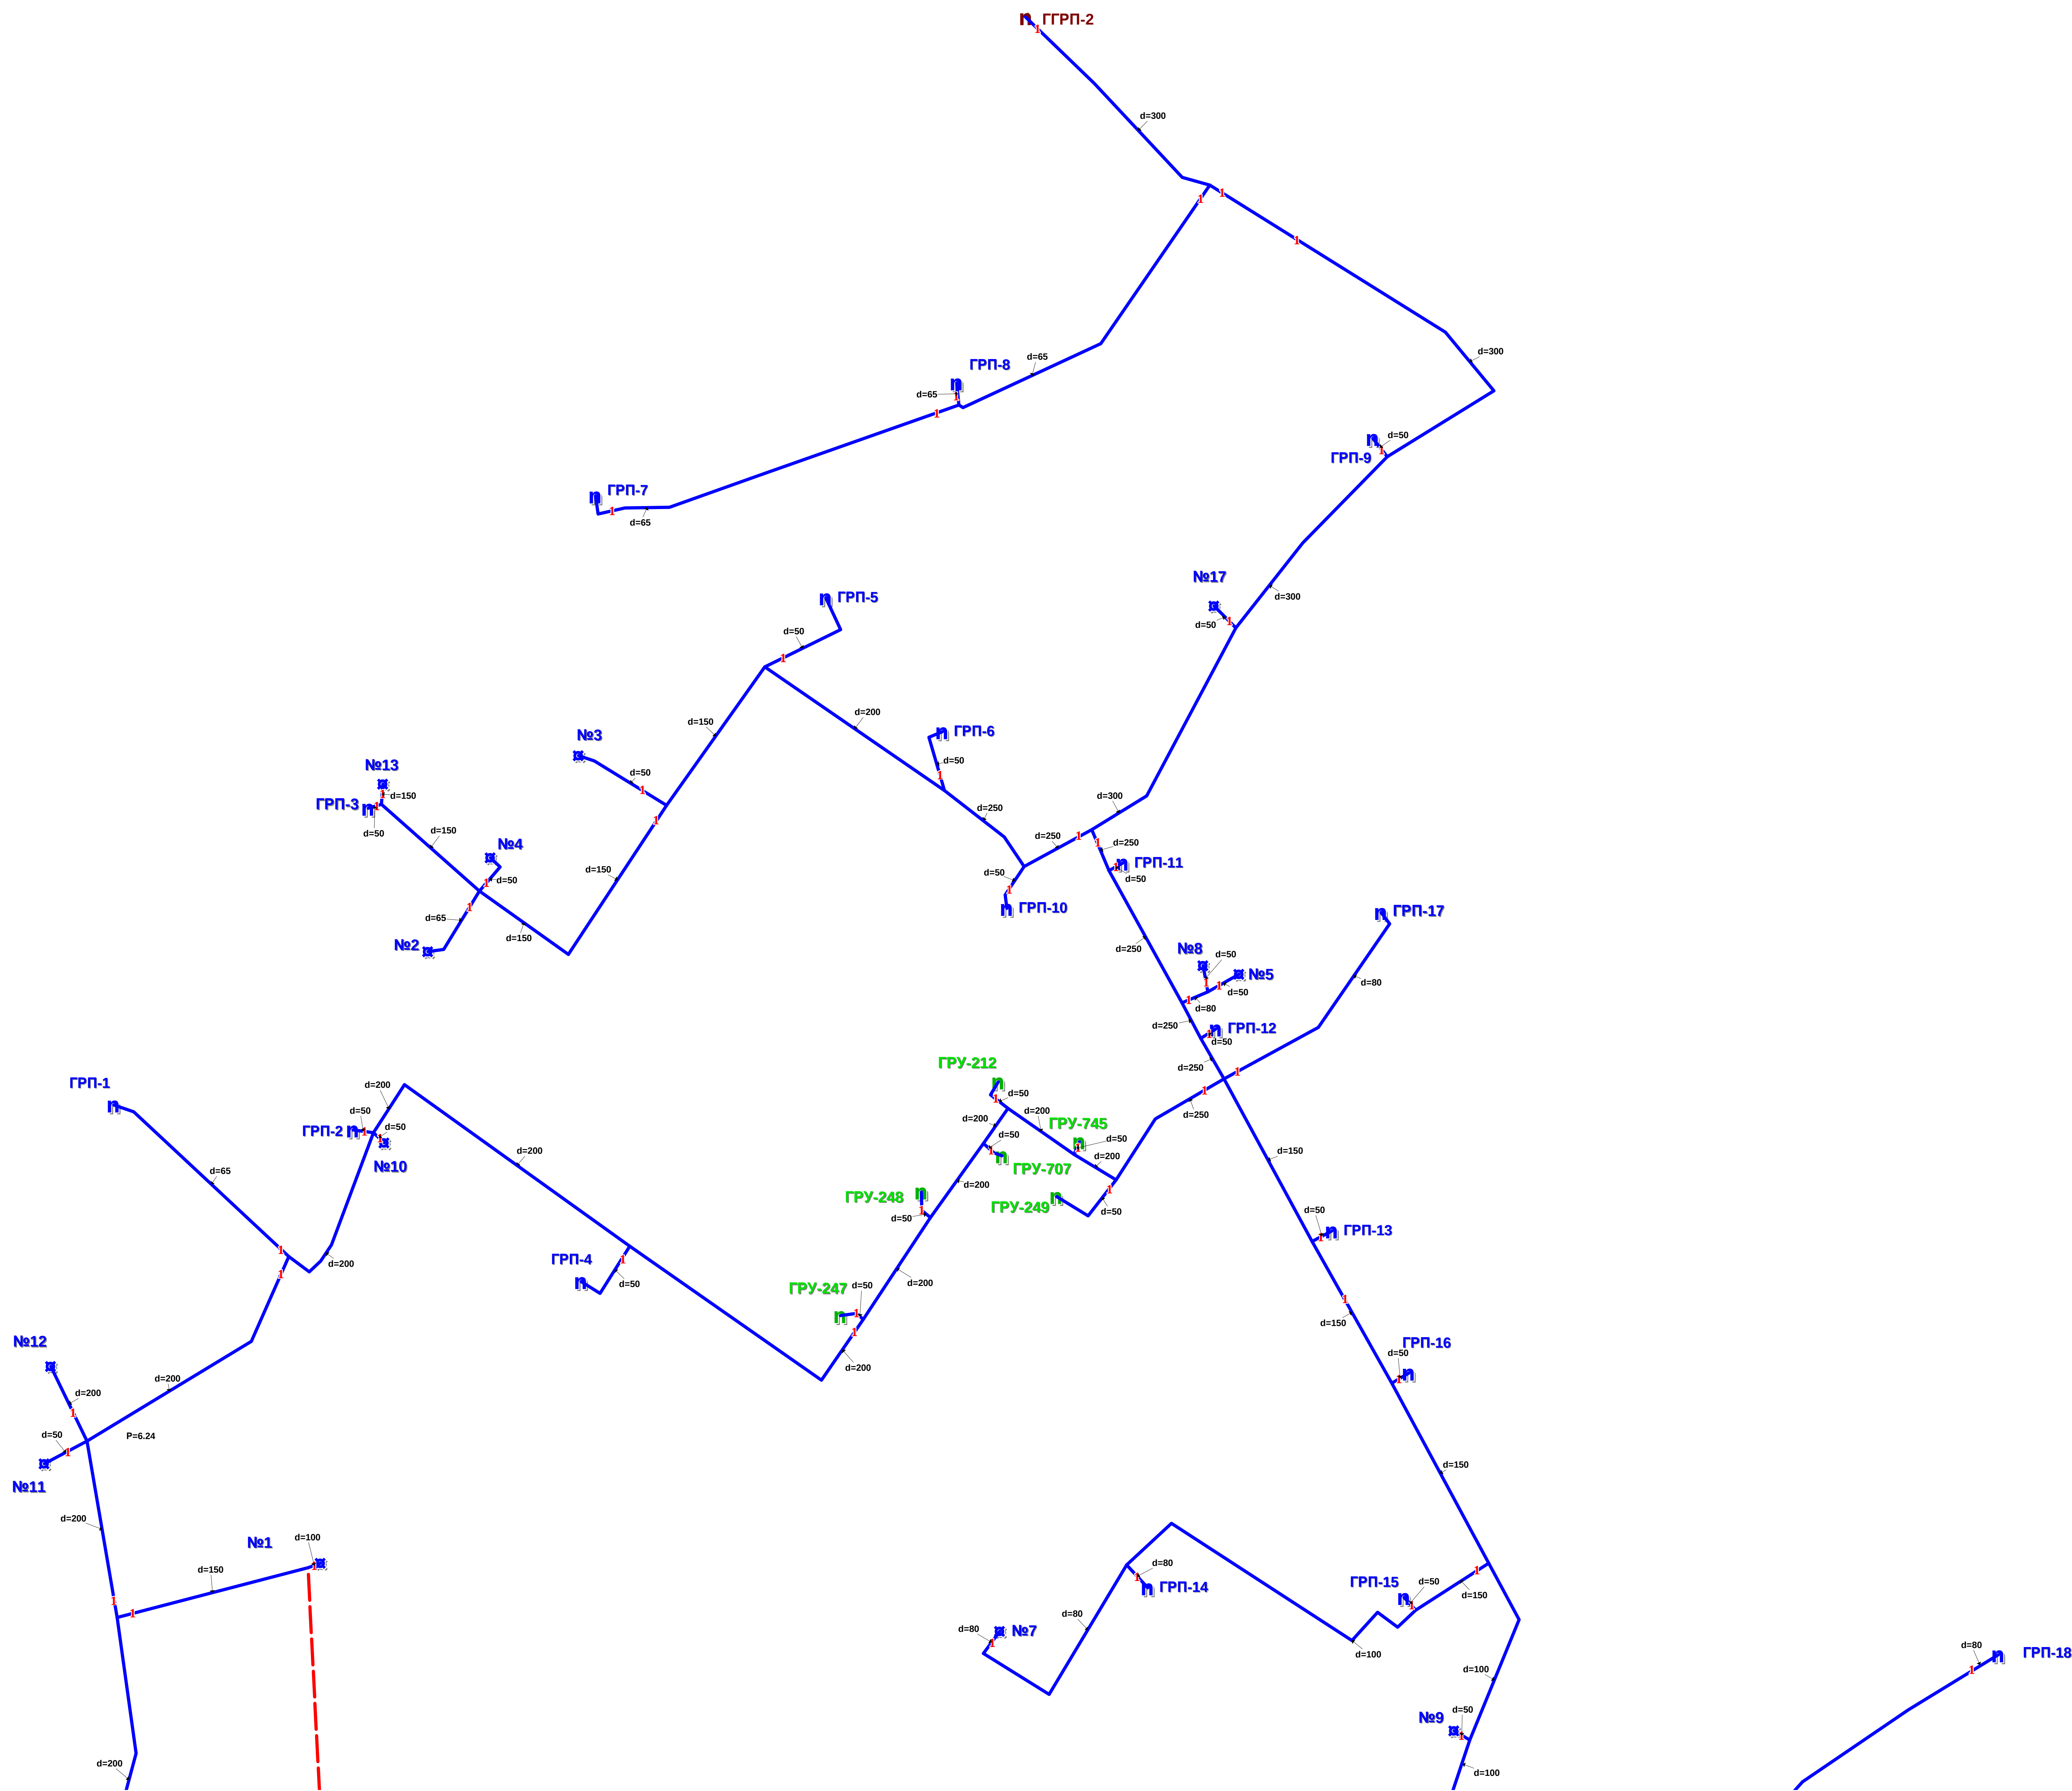



							1122/11-С/1495-ГО ЧС		
							Схема газоснабжения Арсеньевского городского округа.		
И.п.ф., Подпись, Н.контр.	Копия Решения Протокола и контр.	Лист №	Фол.	Подл.	Дата				
Шилькина						Перечись мероприятия по гражданской обороне, мероприятия по предупреждению чрезвычайных ситуаций природного и техногенного характера			
Капукина						Стадия	Лист	Листов	
						CX	2		
ГМП	Шилькина	Сведения размещений ГПРУ, ПРП ГРУ и отключающих устройств на газопроводах высокого давления Р д=0,6 мотоди = 0, Арсеньево М.17.500							
ОАО «ТИПРОНИИАЗ» Новоарсеньевский филиал									